



Dossier en cours d'étude. d'après les plans PC de MAI 2012.
Sous réserve de modifications techniques- les surfaces indiquées sont approximatives et peuvent varier dans le cadre de la législation des VEFA (+/-5%).
Le mobilier est représenté a titre d'indication. Seul seront fournis les équipements sur le descriptif annexé à la vente.

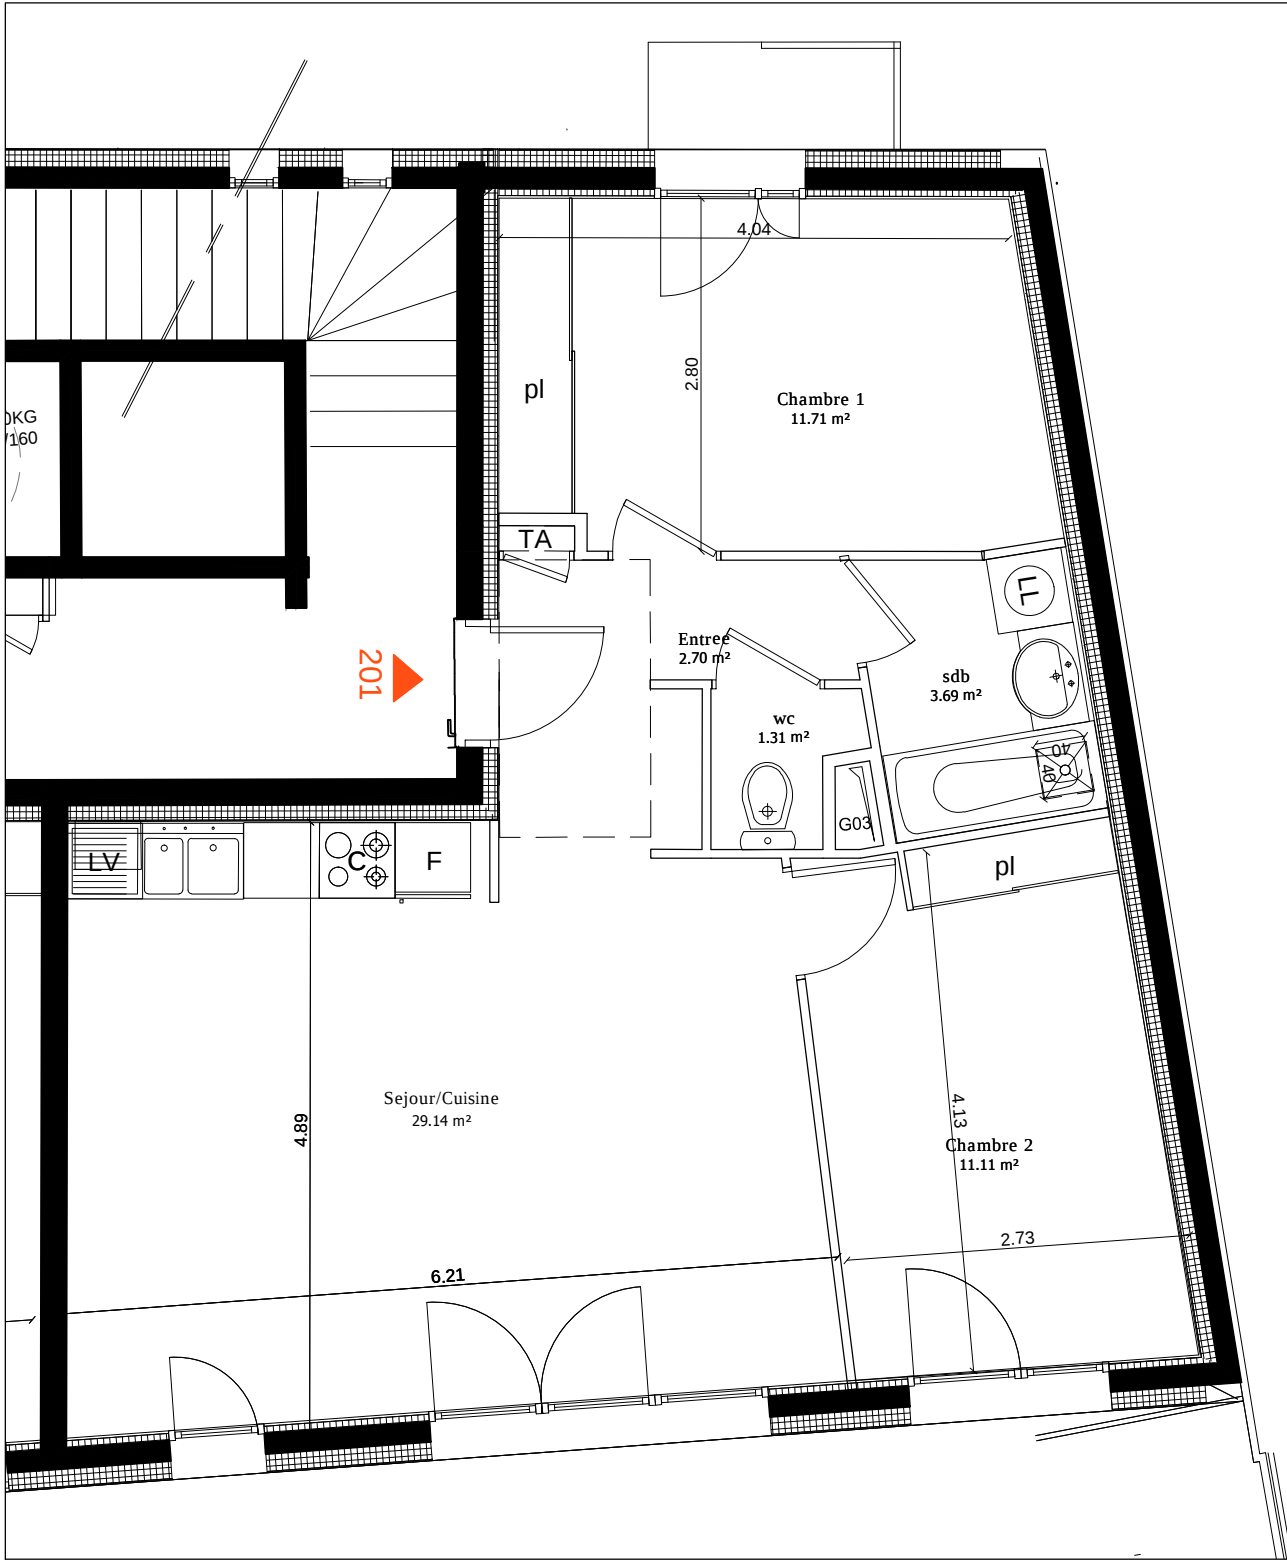

DOCUMENT PROVISOIRE

"Le Randon"

Rue Mortillet
38000 GRENOBLE

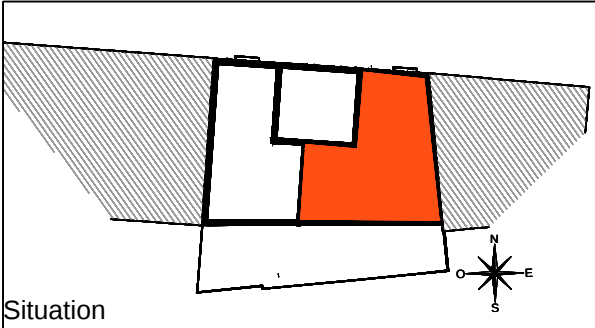

APPARTEMENT DE 3 PIECES N° 201 NIVEAU 2

entrée	2.70m²
Séjour / Cuisine	29.19m²
Chambre 1	11.71m²
Chambre 2	11.11m²
Salle de bains	3.69m²
wc	1.31m²

SURFACE TOTALE HABITABLE 59.66m²

Balcon

LEGENDE

P.F.	PORTE - FENETRE		Point lumineux +prise
C.X.	CHASSIS - FIXE	L.V.	LAVE VAISSELLE *
F.	FENETRE	C.	CUISON *
V.R.	VOLET ROULANT	L.L.	LAVE LINGE *
P.R.	PORTE REPLIABLE	EV.	EVIER *
L.O.	LAMES ORIENTABLES	Fr.	REFRIGERATEUR *
M.D.	METAL DEPLOYE		CLOISON DEMONTABLE
	FAUX-PLAFOND, SOFFITE		TABLEAU ELECTRIQUE

Hauteur sous plafond des pièces principales sauf mention particulière : 2.50 m

Indice 04 Novembre 2016