



Dossier en cours d'étude. d'après les plans PC de MAI 2012.
Sous réserve de modifications techniques- les surfaces indiquées sont approximatives et peuvent varier dans le cadre de la législation des VEFA (+/-5%).
Le mobilier est représenté a titre d'indication. Seul seront fournis les équipements sur le descriptif annexé à la vente.

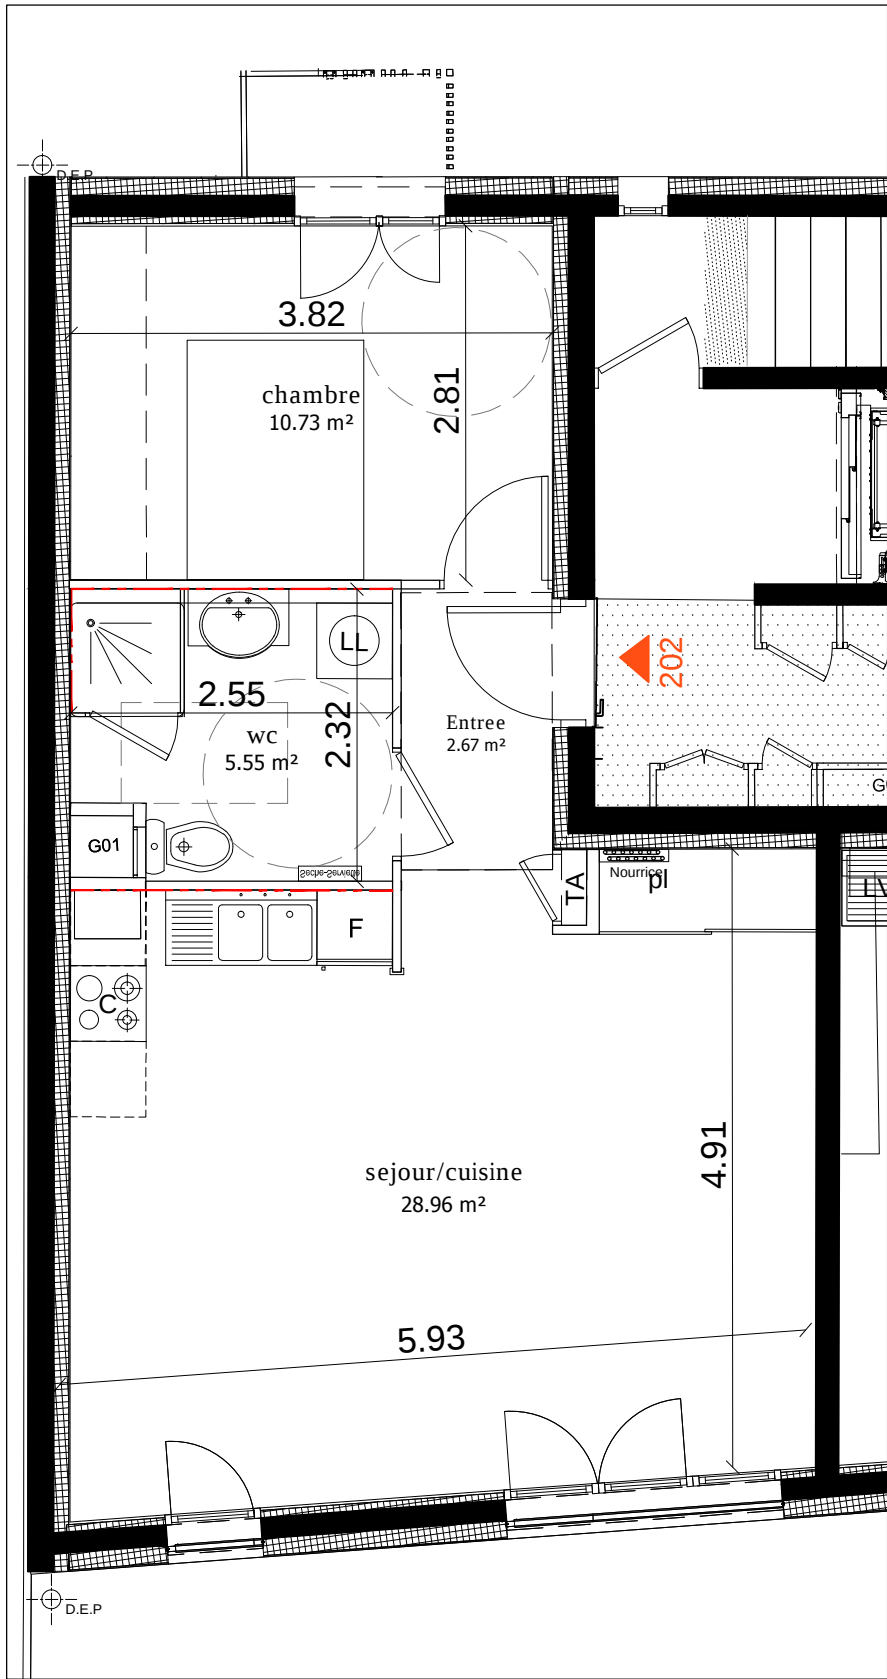

DOCUMENT PROVISOIRE

"Le Randon"

Rue Mortillet
38000 GRENOBLE

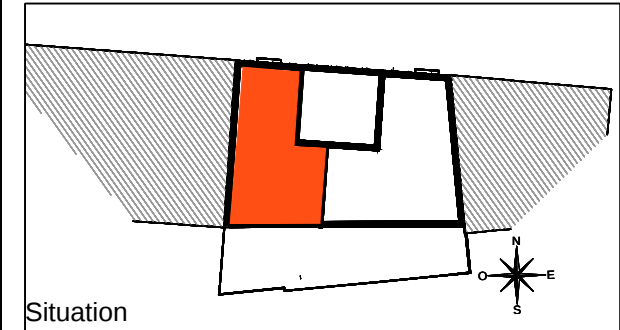

APPARTEMENT DE 2 PIECES N° 202 NIVEAU 2

Entrée	2.67m ²
Séjour / Cuisine	28.96m ²
Chambre	10.73m ²

Salle de bains	5.55m ²
----------------	--------------------

SURFACE TOTALE HABITABLE	47.91 m ²
--------------------------	----------------------

Balcon

LEGENDE			
P.F.	PORTE - FENETRE		Point lumineux +prise
C.X.	CHASSIS - FIXE	L.V.	LAVE VAISSELLE *
F.	FENETRE	C.	CUISSON *
V.R.	VOLET ROULANT	L.L.	LAVE LINGE *
P.R.	PORTE REPLIABLE	EV.	EVIER *
L.O.	LAMES ORIENTABLES	Fr.	REFRIGERATEUR *
M.D.	METAL DEPLOYE		CLOISON DEMONTABLE
	FAUX-PLAFOND, SOFFITE		TABLEAU ELECTRIQUE

Hauteur sous plafond des pièces principales sauf mention particulière : 2.50 m

Initié le 04 Novembre 2016