



Dossier en cours d'étude. d'après les plans PC de MAI 2012.  
 Sous réserve de modifications techniques: les surfaces indiquées sont approximatives et peuvent varier dans le cadre de la législation des VEFA (+/-5%).  
 Le mobilier est représenté à titre d'indication. Seul seront fournis les équipements sur le descriptif annexé à la vente.

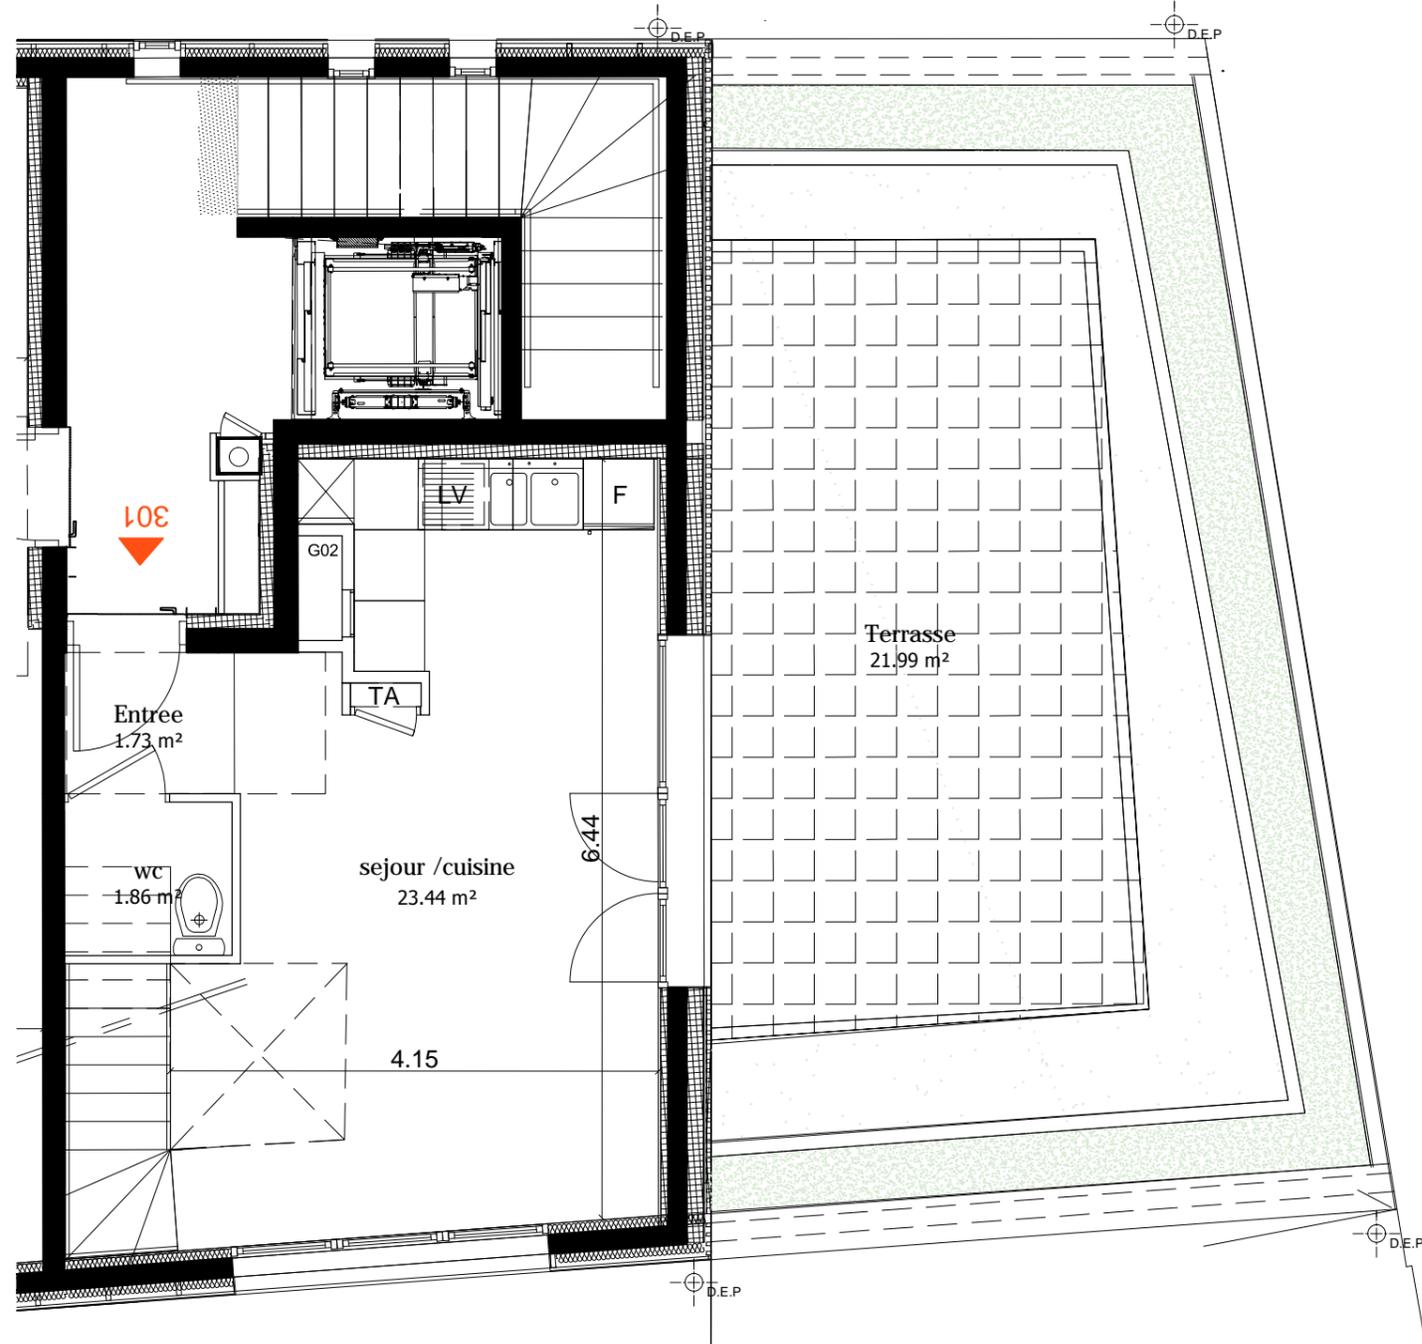

# "Le Randon"

Rue Mortillet  
 38000 GRENOBLE

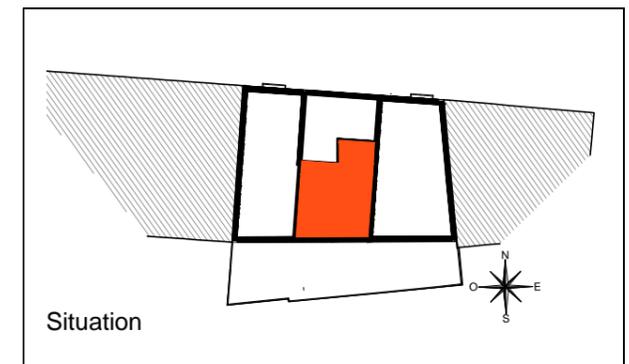

Situation

APPARTEMENT 4 PIECES  
 N° 301 DUPLEX NIVEAU 3

Entree	1.73m <sup>2</sup>
Sejour/Cuisine	23.44m <sup>2</sup>
WC	1.86m <sup>2</sup>
<b>SURFACE TOTALE BAS</b>	<b>26.36m<sup>2</sup></b>
TERRASSE	21.99m <sup>2</sup>
JARDINIERE	21.00m <sup>2</sup>

## LEGENDE

P.F.	PORTE - FENETRE	☉	Point lumineux +prise
C.X.	CHASSIS - FIXE	L.V.	LAVE VAISSELLE *
F.	FENETRE	C.	CUISSON *
V.R.	VOLET ROULANT	L.L.	LAVE LINGE *
P.R.	PORTE REPLIABLE	EV.	EVIER *
L.O.	LAMES ORIENTABLES	Fr.	REFRIGERATEUR *
M.D.	METAL DEPLOYE	▨	CLOISON DEMONTABLE
☼	FAUX-PLAFOND, SOFFITE	TE	TABEAU ELECTRIQUE

Hauteur sous plafond des pièces principales sauf mention particulière : 2.50 m

Indice A 1 FEVIER 2017