



Dossier en cours d'étude. d'après les plans PC de MAI 2012.
Sous réserve de modifications techniques- les surfaces indiquées sont approximatives et peuvent varier dans le cadre de la législation des VEFA (+/-5%).
Le mobilier est représenté a titre d'indication. Seul serint fournis les equipements sur le descriptif annexé à la vente.

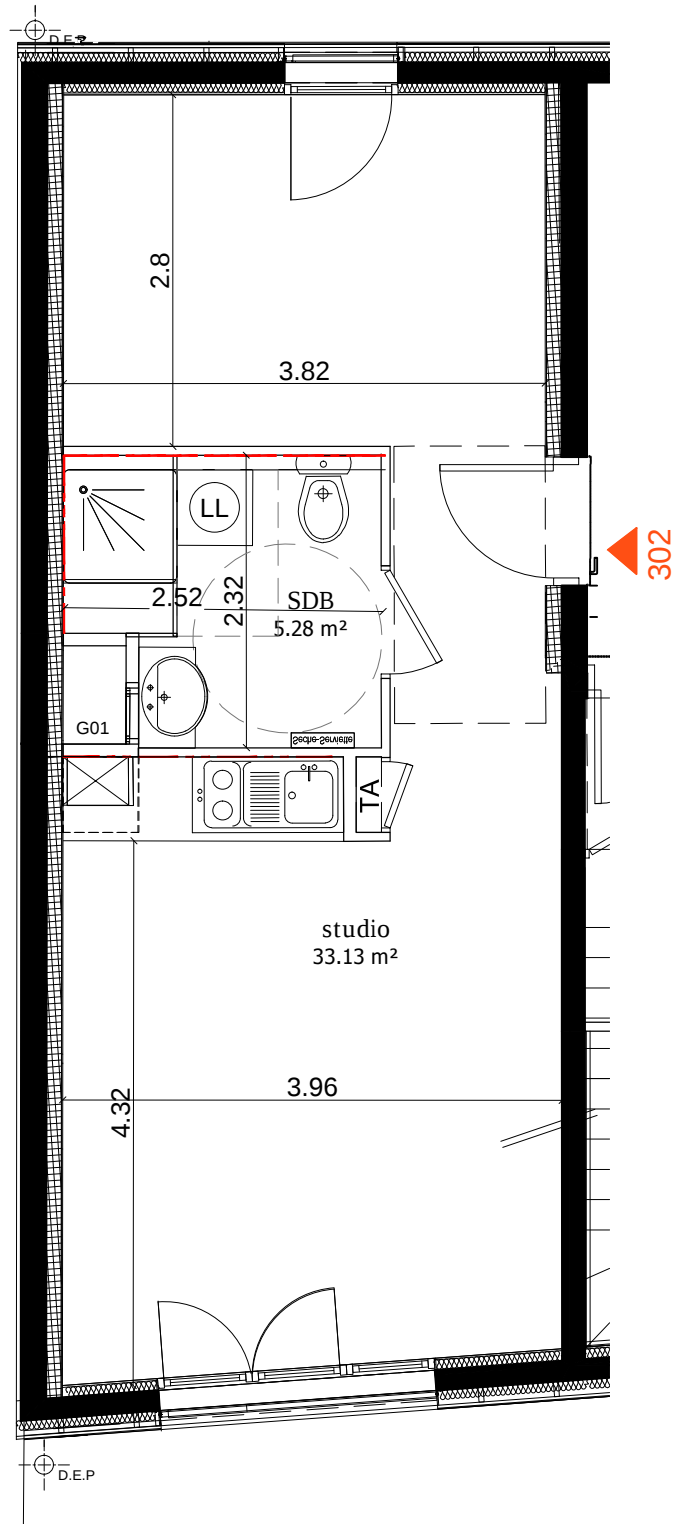

"Le Randon"

Rue Mortillet
38000 GRENOBLE

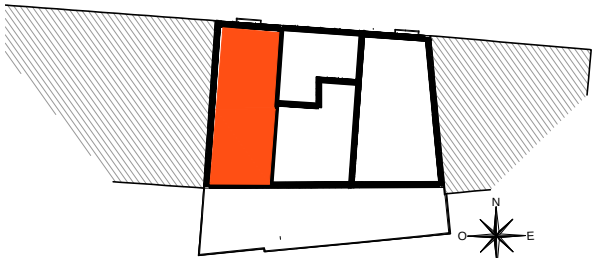

Situation

STUDIO N° 302 NIVEAU 3

Studio 33.13m²

Salle de bains 5.28m²

SURFACE TOTALE HABITABLE 38.41m²

Balcon

LEGENDE

P.F.	PORTE - FENETRE		Point lumineux +prise
C.X.	CHASSIS - FIXE	L.V.	LAVE VAISSELLE *
F.	FENETRE	C.	CUISSON *
V.R.	VOLET ROULANT	L.L.	LAVE LINGE *
P.R.	PORTE REPLIABLE	EV.	EVIER *
L.O.	LAMES ORIENTABLES	Fr.	REFRIGERATEUR *
M.D.	METAL DEPLOYE		CLOISON DEMONTABLE
	FAUX-PLAFOND, SOFFITE		T E TABLEAU ELECTRIQUE

Hauteur sous plafond des pièces principales sauf mention particulière : 2.50 m

Indice A 1 février 2017