

SCI La Rayonne



Quartier du Rondeau - ECHIROLLES (38)

BAT B

NIVEAU	TYPE	LOGEMENT
0	T2	B001


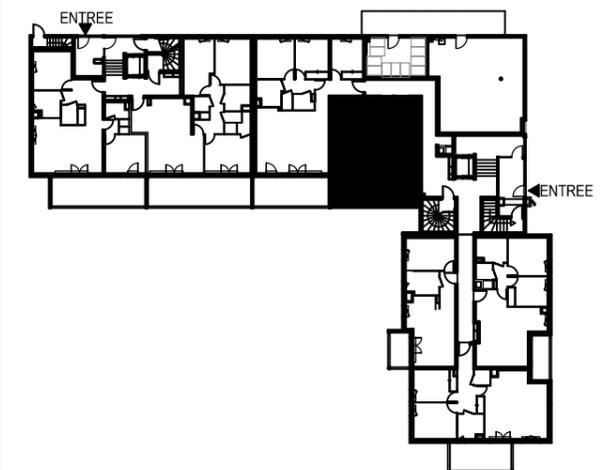


TABLEAU DE SURFACES

Entrée	3,60
Rangement	1,20
Séjour/ Cuisine	25,00
Chambre 1	11,80
Bains	4,50
Wc	1,20

Total habitable	47,30
------------------------	--------------

Terrasse	19,20
----------	-------

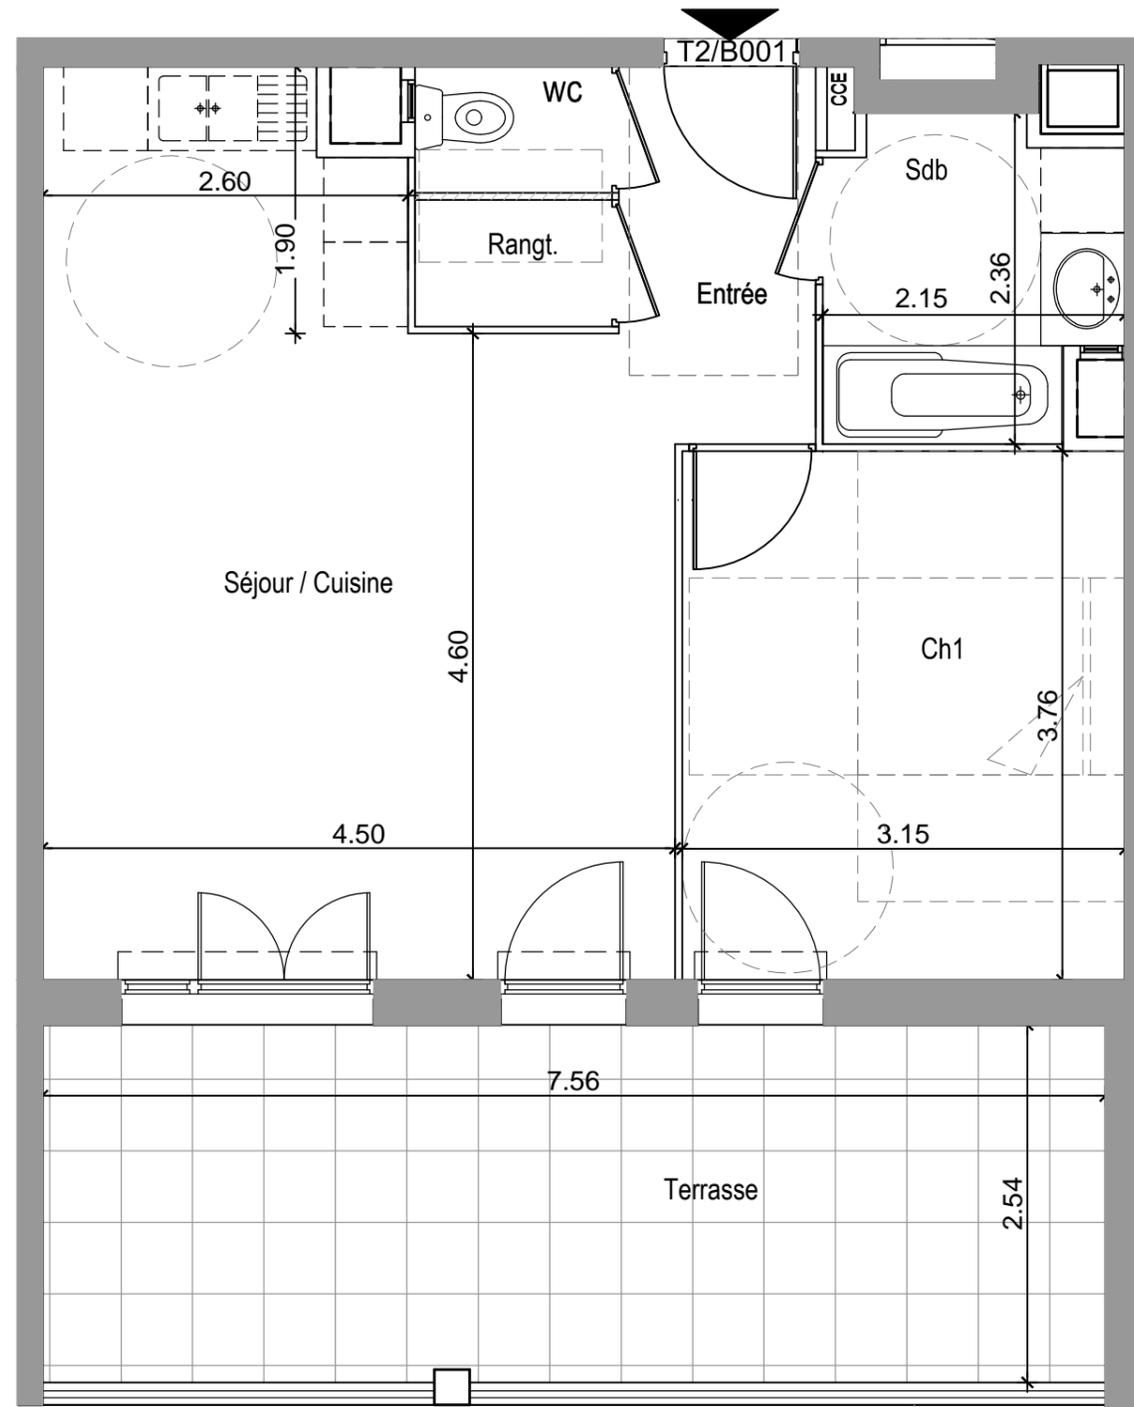

Echelle : 0 0.5 1m 2m



ARCHE 5

*Les surfaces indiquées sont approximatives et peuvent varier dans le cadre de la législation des ventes en l'état de futur achèvement.
Des modifications sont susceptibles d'être apportées en fonction des nécessités techniques ou réglementaires lors de la réalisation tant pour les dimensions que pour les équipements.
Les retombées, soffites, faux-plafond, poutres et poteaux ne sont pas tous figurés ou le sont à titre indicatif, les simulations d'aménagement sont non contractuelles.

05 septembre 2014