


# SCI La Rayonne



Quartier du Rondeau - ECHIROLLES (38)

BAT D

NIVEAU <b>4</b>	TYPE <b>T5</b>	LOGEMENT <b>D401</b>
--------------------	-------------------	-------------------------

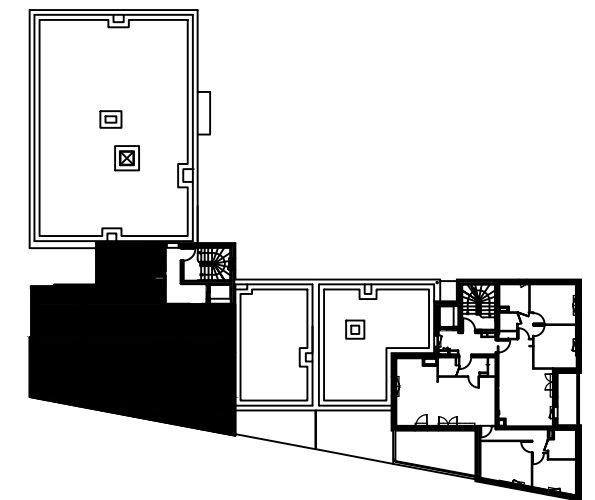


## TABLEAU DE SURFACES

Entrée	5,10
Séjour+Pl.	34,70
Cuisine	11,80
Dgt+Pl	5,10
Chambre 1+Pl.	12,70
Chambre 2+Pl.	14,60
Chambre 3	10,30
Chambre 4	10,70
Bains	6,30
SDE	2,60
Wc	2,00

Total habitable	115,90
-----------------	--------

Terrasse	29,70
----------	-------

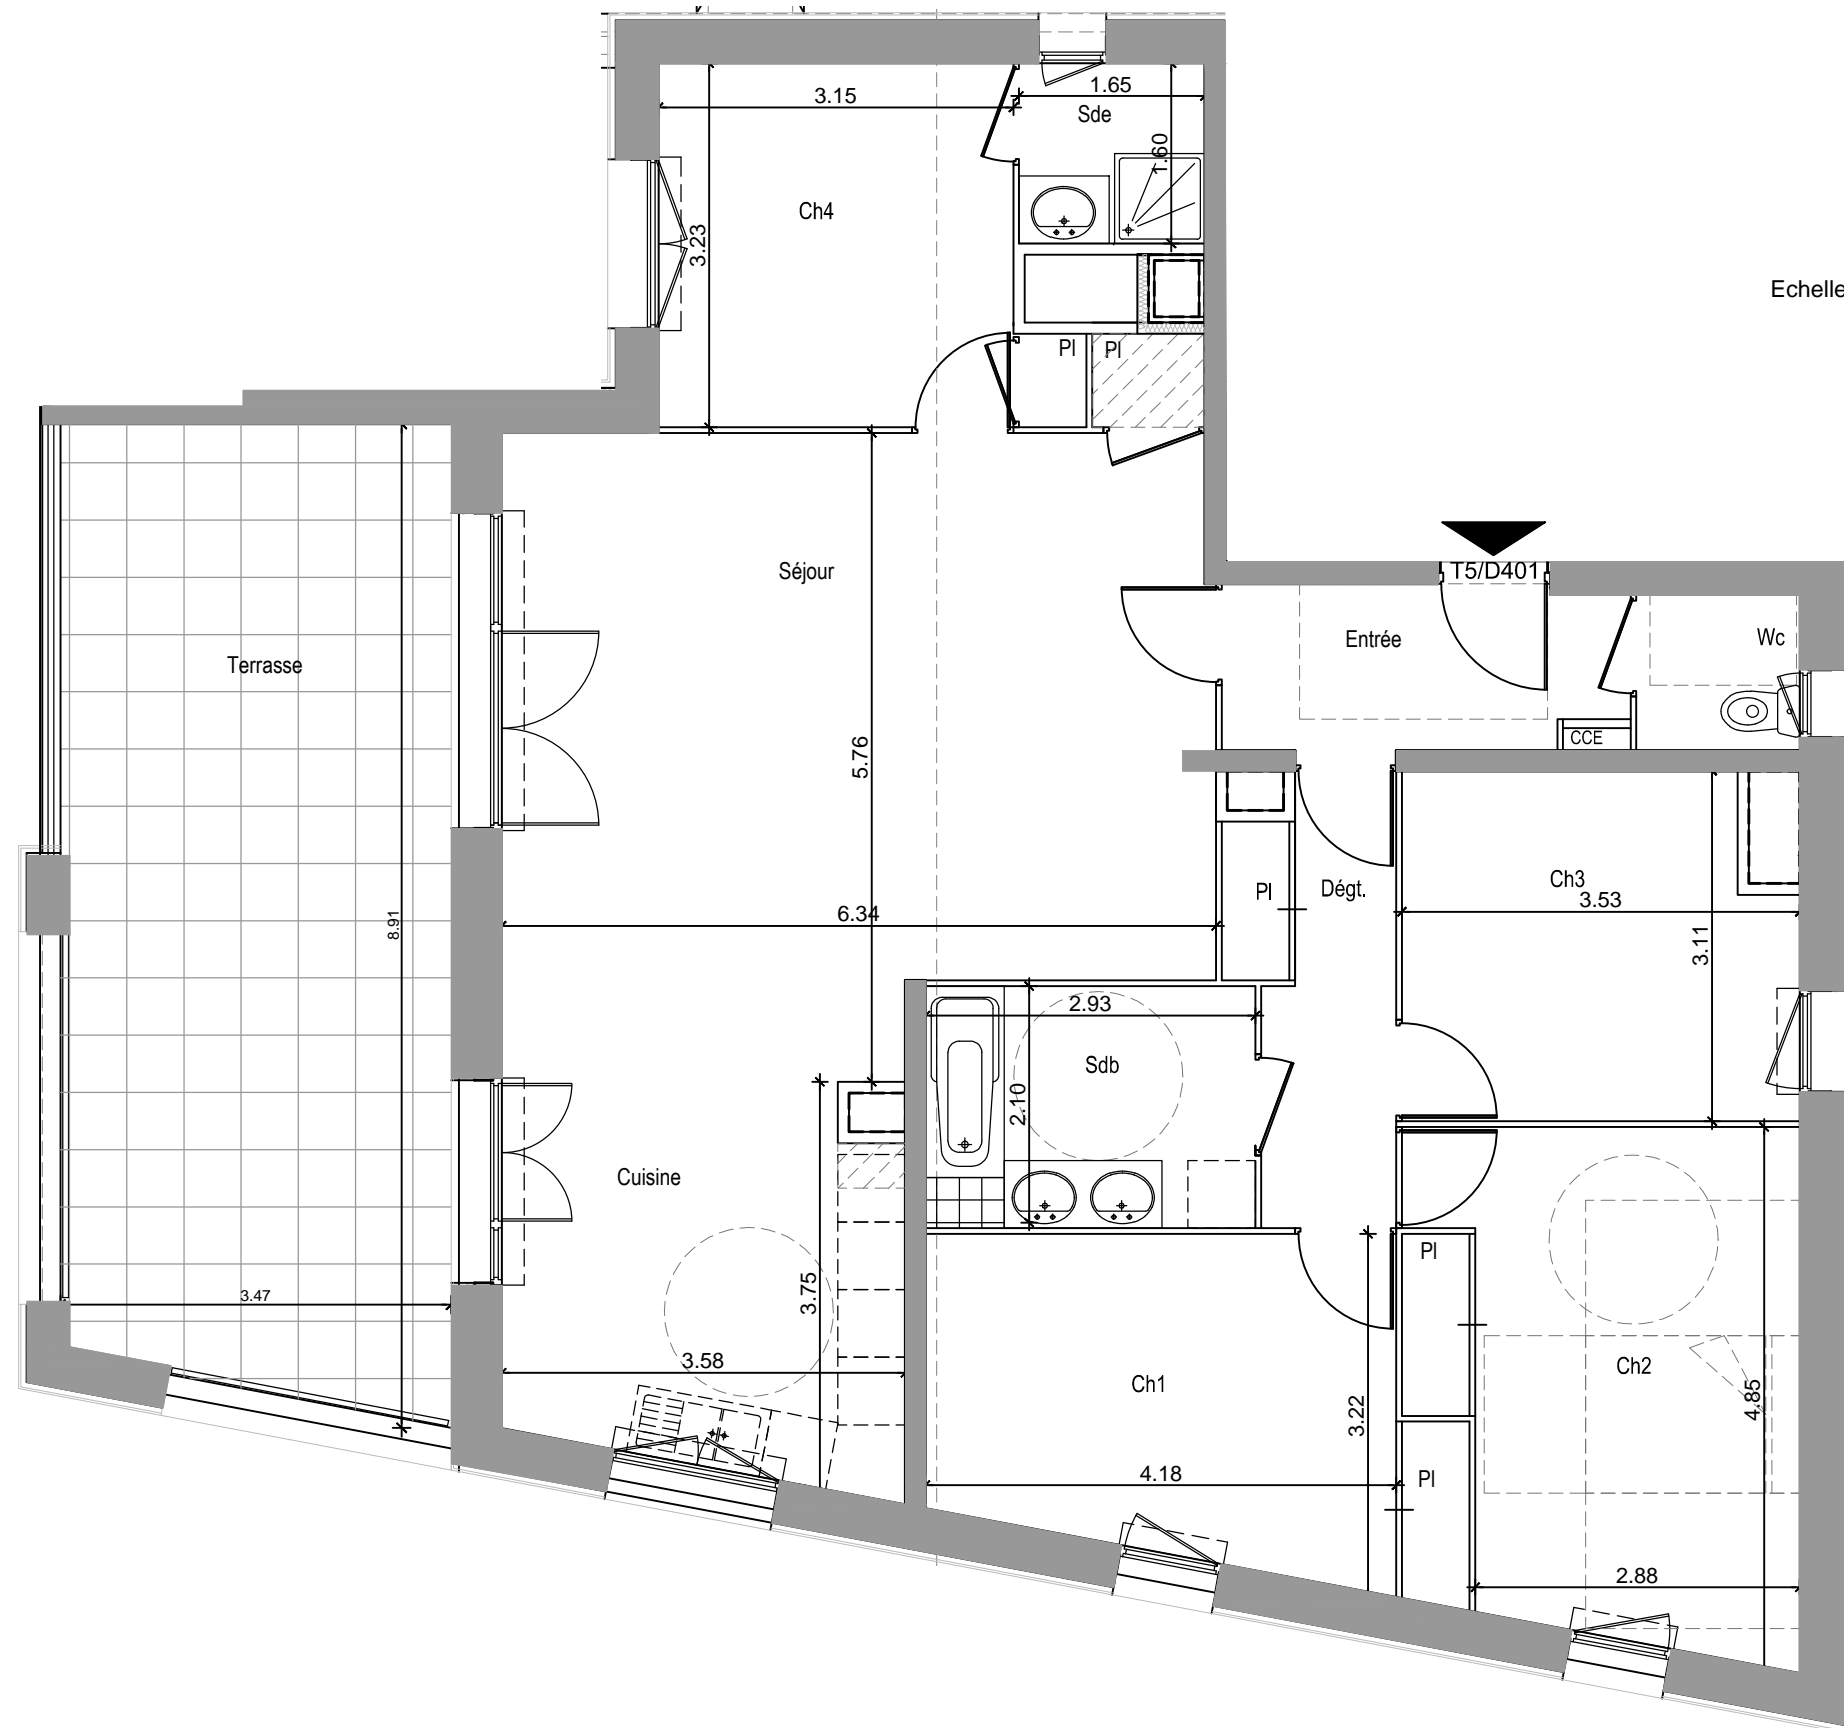

Echelle : 0 0.5 1m 2m



05 septembre 2014

\*Les surfaces indiquées sont approximatives et peuvent varier dans le cadre de la législation des ventes en l'état de futur achèvement.  
Des modifications sont susceptibles d'être apportées en fonction des nécessités techniques ou réglementaires lors de la réalisation tant pour les dimensions que pour les équipements.  
Les retombées, soffites, faux-plafond, poutres et poteaux ne sont pas tous figurés ou le sont à titre indicatif, les simulations d'aménagement sont non contractuelles.