

PLAN DE VENTE



LES TEMPLIERS
58 Avenue de la République
38130 Echirolles

Logement : T3
Etage : Montée A - RDC
Numéro : A001

08/04/2019

Ech: 1/50 ème


Surfaces habitables - A001

Entrée	7.53 m ²
Séjour/Cuisine	24.74 m ²
Chambre 1	12.62 m ²
Chambre 2	9.47 m ²
SdB	5.11 m ²
WC	2.14 m ²


Surface habitable totale 61.61 m²

Terrasse 10.60 m²

Espace vert 32.83 m²

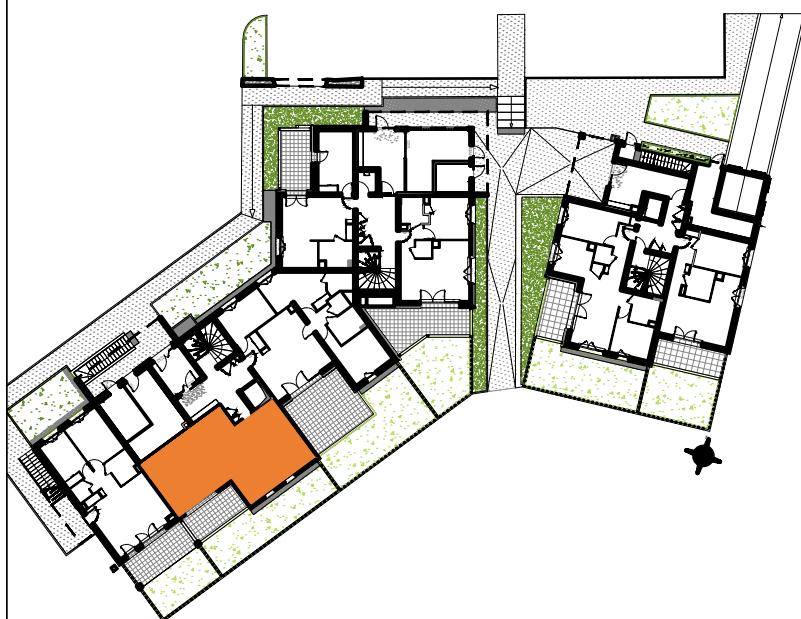

Niveau : RDC

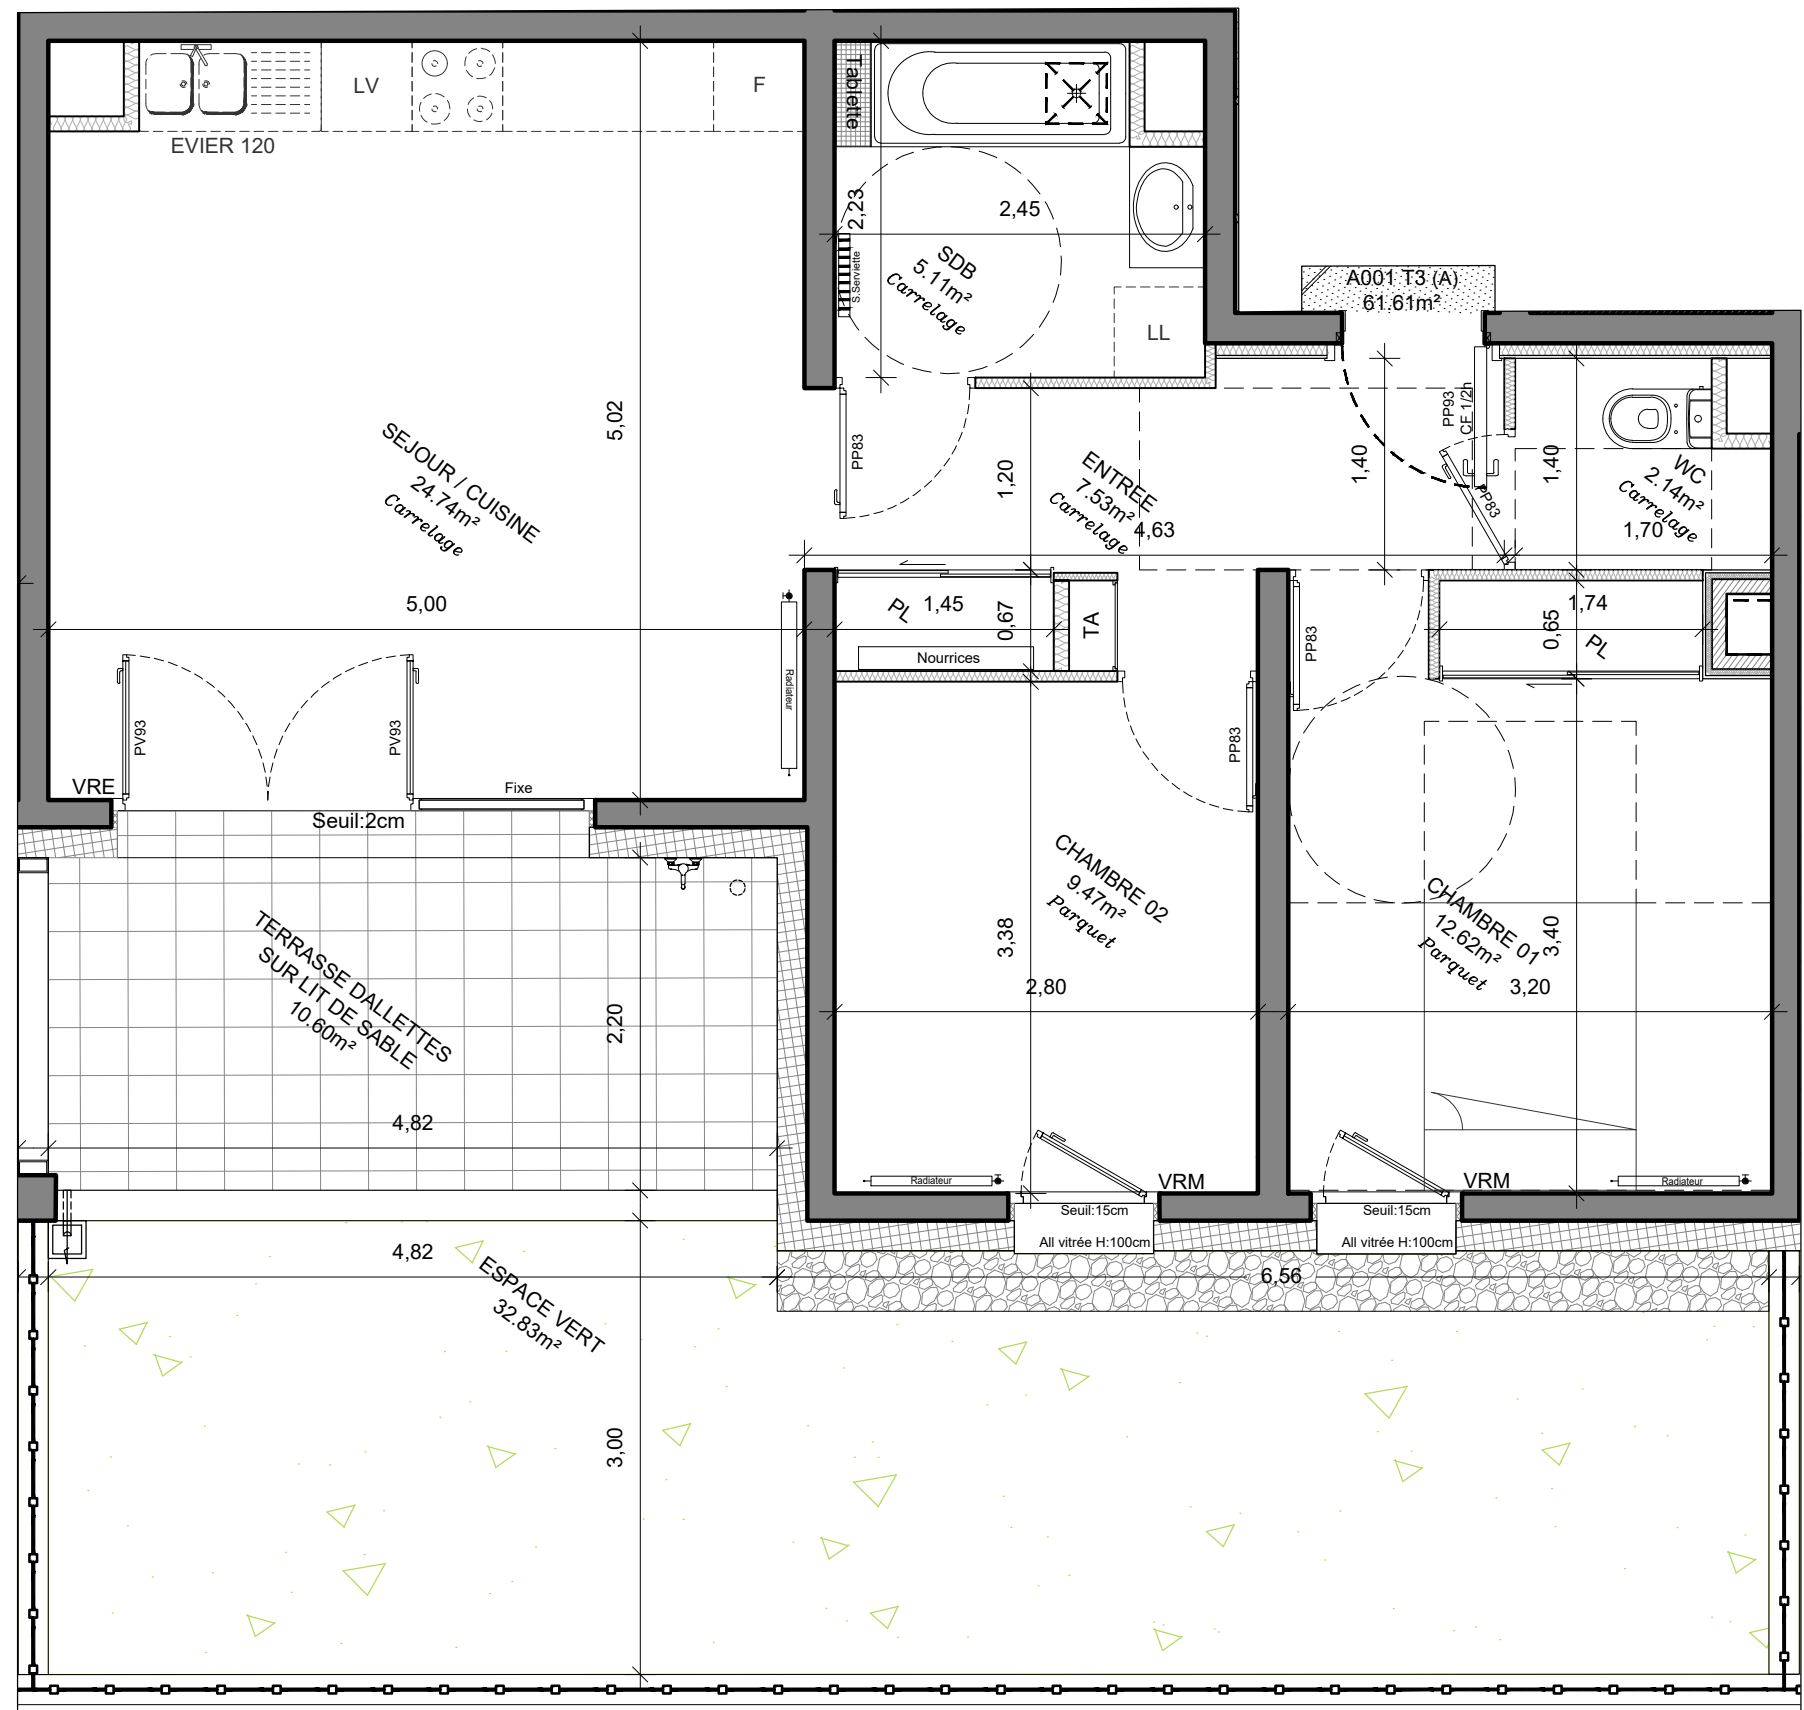

NOTE: Les surfaces indiquées et les cotes sont approximatives. Les seuils, allèges, retombées, poutres, soffites, faux plafonds, canalisations radiateurs ne sont pas systématiquement représentés. Les cotes et dispositions techniques sont données à titre indicatif et peuvent varier légèrement à l'exécution. Les modifications peuvent être encore apportées par les bureaux d'études et le bureau de contrôle dans l'attente de la signature des marchés.