

# PLAN DE VENTE



**LES TEMPLIERS**  
58 Avenue de la République  
38130 Echirolles


Logement : T4  
Etage : Montée A - R+1  
Numéro : A201

08/04/2019


Ech: 1/50 ème

## Surfaces habitables - A201

Séjour/Cuisine	38.34 m <sup>2</sup>
Chambre 1	12.08 m <sup>2</sup>
Chambre 2	12.38 m <sup>2</sup>
Chambre 3	12.74 m <sup>2</sup>
SdD	2.43 m <sup>2</sup>
Chambre 4	12.19 m <sup>2</sup>
Entrée	4.19 m <sup>2</sup>
SdB	5.09 m <sup>2</sup>
WC	2.14 m <sup>2</sup>
Distribution	6.11 m <sup>2</sup>
Surface habitable totale	107.69 m <sup>2</sup>
Terrasse	56.04 m <sup>2</sup>

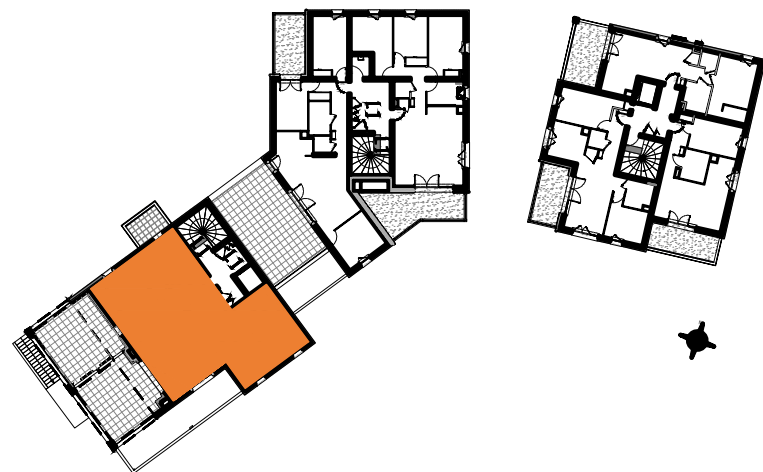

Niveau : R+2

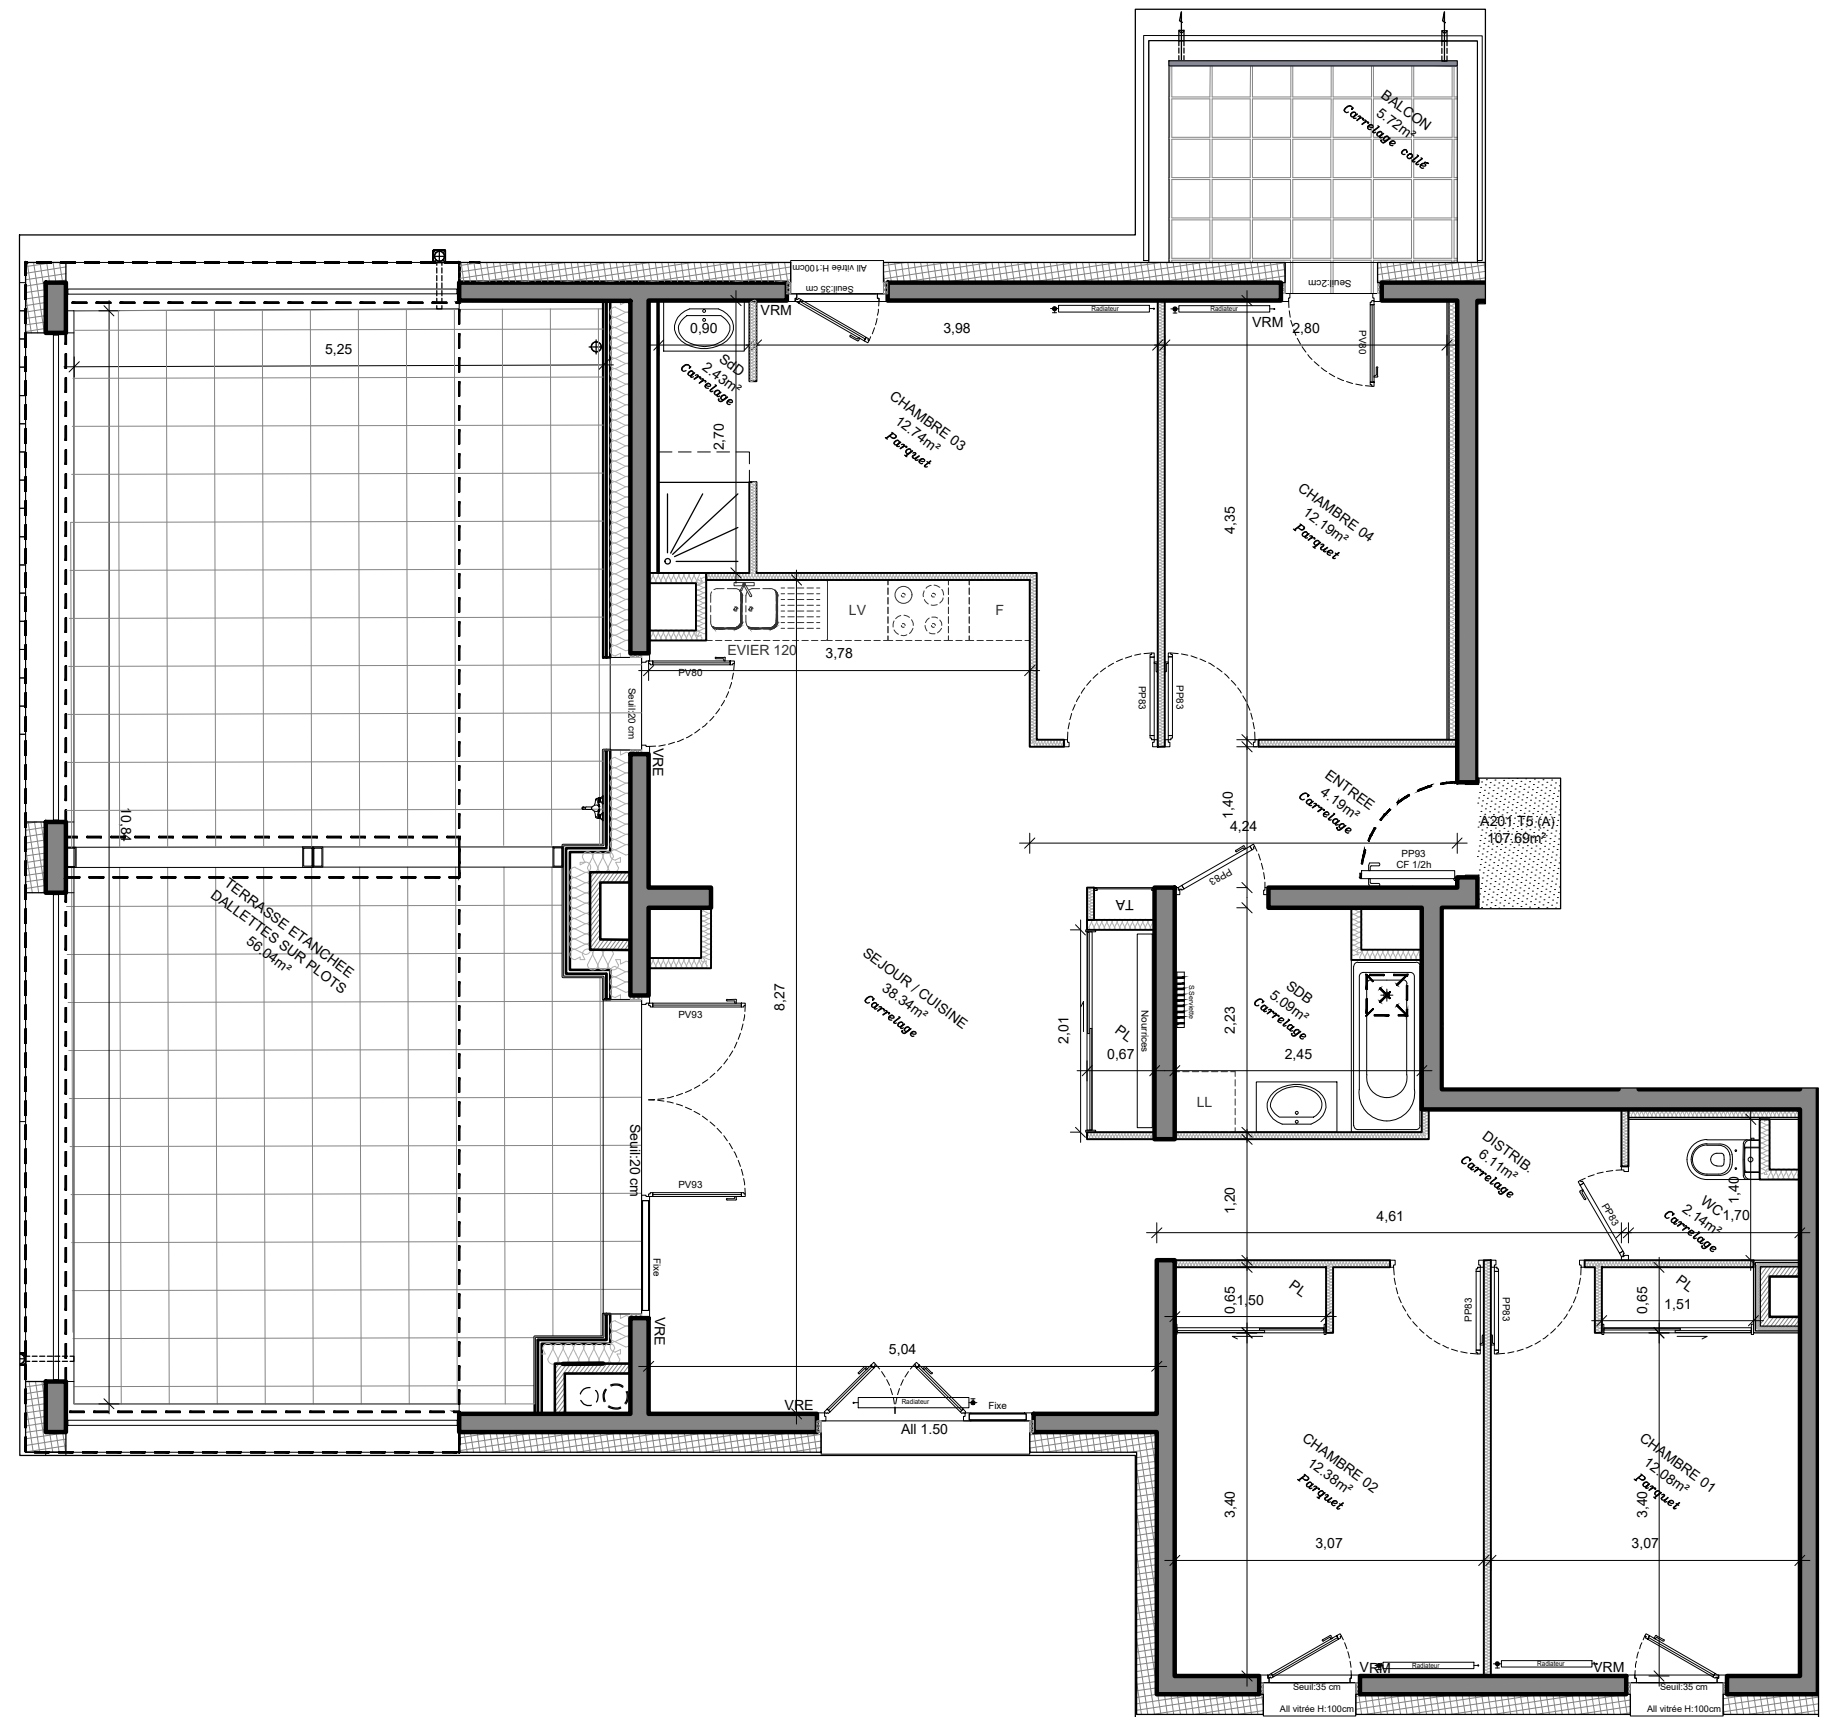

NOTE: Les surfaces indiquées et les cotes sont approximatives. Les seuils, allèges, retombées, poutres, soffites, faux plafonds, canalisations radiateurs ne sont pas systématiquement représentés. Les cotes et dispositions techniques sont données à titre indicatif et peuvent varier légèrement à l'exécution. Les modifications peuvent être encore apportées par les bureaux d'études et le bureau de contrôle dans l'attente de la signature des marchés.