

PLAN DE VENTE



LES TEMPLIERS
58 Avenue de la République
38130 Echirolles



Logement : T2
Etage : Montée D - R+2
Numéro : D203

08/04/2019


Ech: 1/50 ème

Surfaces habitables - D203

Séjour/Cuisine	26.15 m ²
Chambre	12.03 m ²
SdB	4.37 m ²
Dégagement	2.44 m ²
WC	1.82 m ²
Surface habitable totale	46.81 m ²
Balcon	13.00 m ²

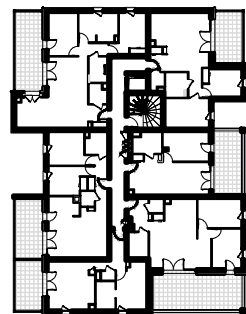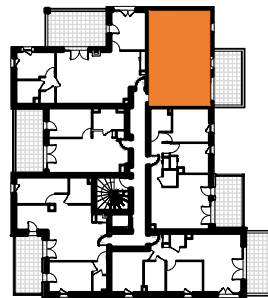

Niveau : R+2

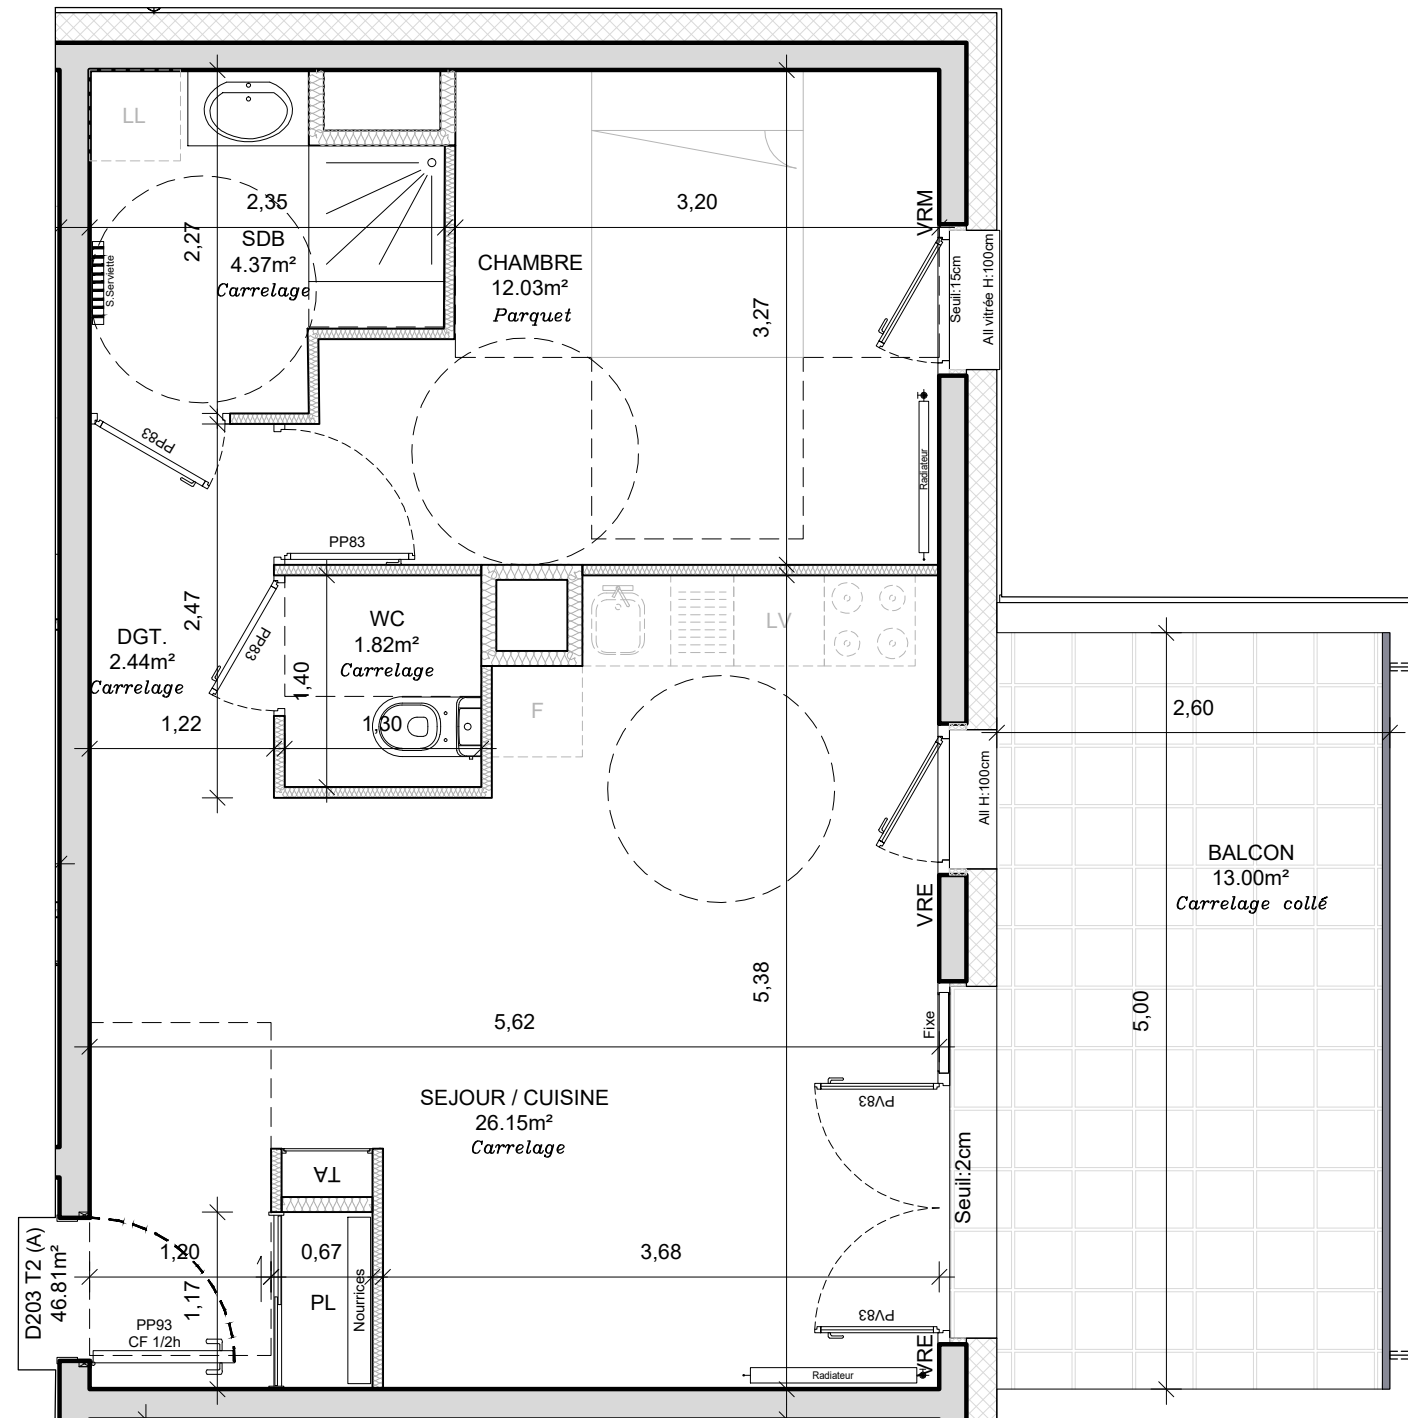

NOTE: Les surfaces indiquées et les cotes sont approximatives. Les seuils, allèges, retombées, poutres, soffites, faux plafonds, canalisations radiateurs ne sont pas systématiquement représentés. Les cotes et dispositions techniques sont données à titre indicatif et peuvent varier légèrement à l'exécution. Les modifications peuvent être encore apportées par les bureaux d'études et le bureau de contrôle dans l'attente de la signature des marchés.