

L'ELEGANCE

67-73 cours Jean Jaurès
38130 Echirolles





BATIMENT B	R+3	T3
B302		
entrée	3,72 m ²	
cuisine / séjour	25,28 m ²	
chambre 1	11,50 m ²	
SDE	5,20 m ²	
dgt	3,49 m ²	
chambre 2	11,47 m ²	
TOTAL SURFACE HABITABLE	60,66 m²	
Balcon	9,12 m ²	
TOTAL SURFACE EXTERIEURE	9,12 m²	

LEGENDE

- PI. PLACARD
- ETEL ESPACE TECHNIQUE ELECTRIQUE DU LOGEMENT
- Fenêtre FENETRE
- Porte-fenêtre PORTE-FENETRE
- VR VOLET ROULANT
- ▬▬▬▬▬▬ CLAUSTRA TUBE METALLIQUE
- ▨▨▨▨▨▨ CLOISON DEMONTABLE
- ▧▧▧▧▧▧ FAUX-PLAFOND
- ▩▩▩▩▩▩ SOFFITE SOUS BALCON

TOUT ELEMENT DE CUISINE NON FOURNI :

- CUI
PLAQUES DE CUISSON
- F
REFRIGERATEUR
- LL
LAVE-LINGE
- LV
LAVE-VAISSELLE
- EVIER

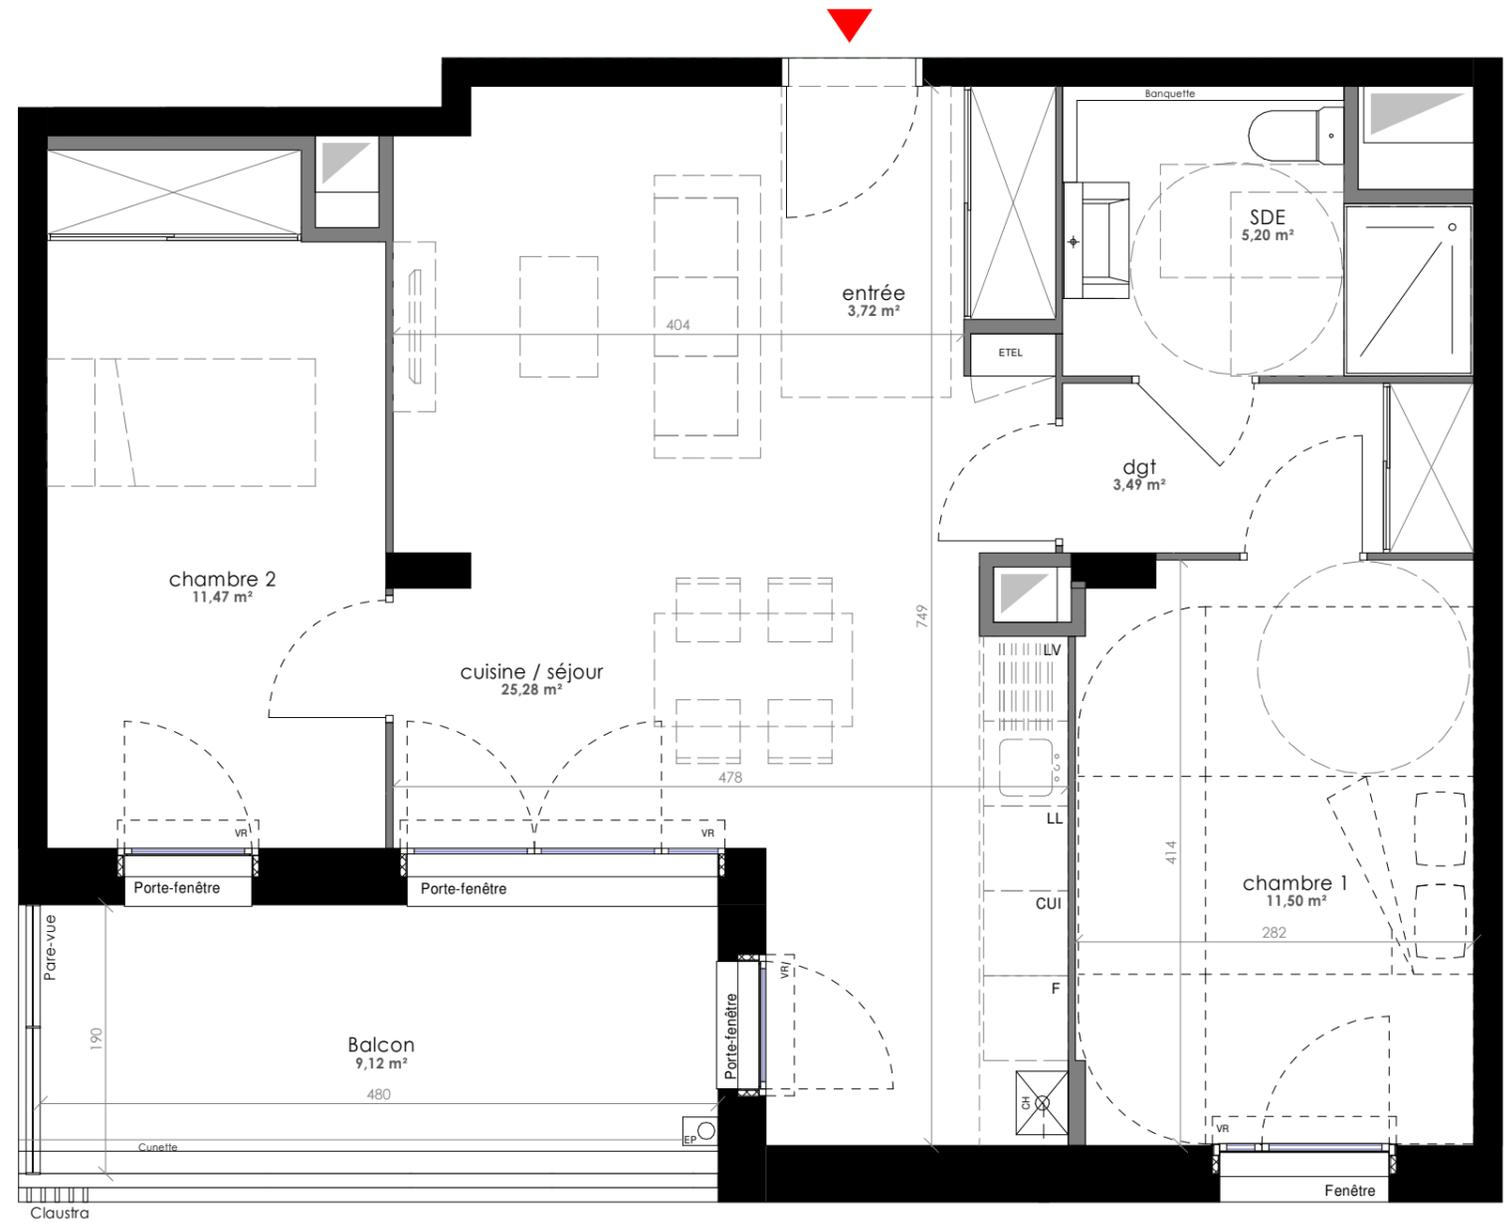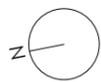

NOTE : Les surfaces indiquées et les cotes sont approximatives. Les seuils, allèges, retombées, poutres, soffites, faux-plafonds, canalisations et radiateurs ne sont pas représentés. Les cotes et dispositions techniques sont données à titre indicatif et peuvent varier légèrement à l'exécution. Des modifications peuvent être encore apportées par les bureaux d'études et le bureau de contrôle dans l'attente de la signature des marchés.