

# Parc & Colline



45 logements  
Avenue d'Echirolles - 38 320 EYBENS

Numéro **B001**  
Niveau 0 Type T4

### Tableau des surfaces habitables




Séjour / Cuisine	33.55 m <sup>2</sup>
Chambre 1	12.65 m <sup>2</sup>
Chambre 2	9.80 m <sup>2</sup>
Chambre 3	13.45 m <sup>2</sup>
SdB	5.20 m <sup>2</sup>
SE	2.55 m <sup>2</sup>
WC	1.95 m <sup>2</sup>
Entrée + Dgt	5.80 m <sup>2</sup>
<b>SURFACE TOTALE HABITABLE</b>	<b>85.00 m<sup>2</sup></b>

### Tableau des surfaces annexes

Balcon	18.45 m <sup>2</sup>
Balcon	14.95 m <sup>2</sup>


Nota: la surface des placards est inclus dans celle des pièces attenantes

### PLAN DE REPERAGE

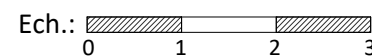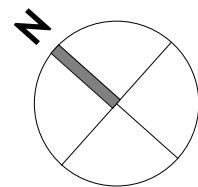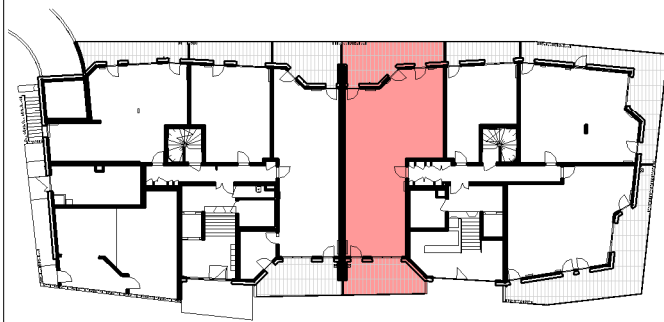

Indice : Date: 06/03/2020


NOTA: Document provisoire non contractuel établi suivant les plans du permis de construire en cours. Les surfaces indiquées sont approximatives et peuvent varier dans le cadre de la législation des ventes en l'état de futur achèvement. Des modifications sont susceptibles d'être apportées en fonction des nécessités techniques ou réglementaires lors de la réalisation tant pour les dimensions que pour les équipements. Les remontées, soffites, faux plafond, poutres et poteaux ne sont pas tous figurés ou le sont à titre indicatif, les simulations d'aménagement sont non contractuelles

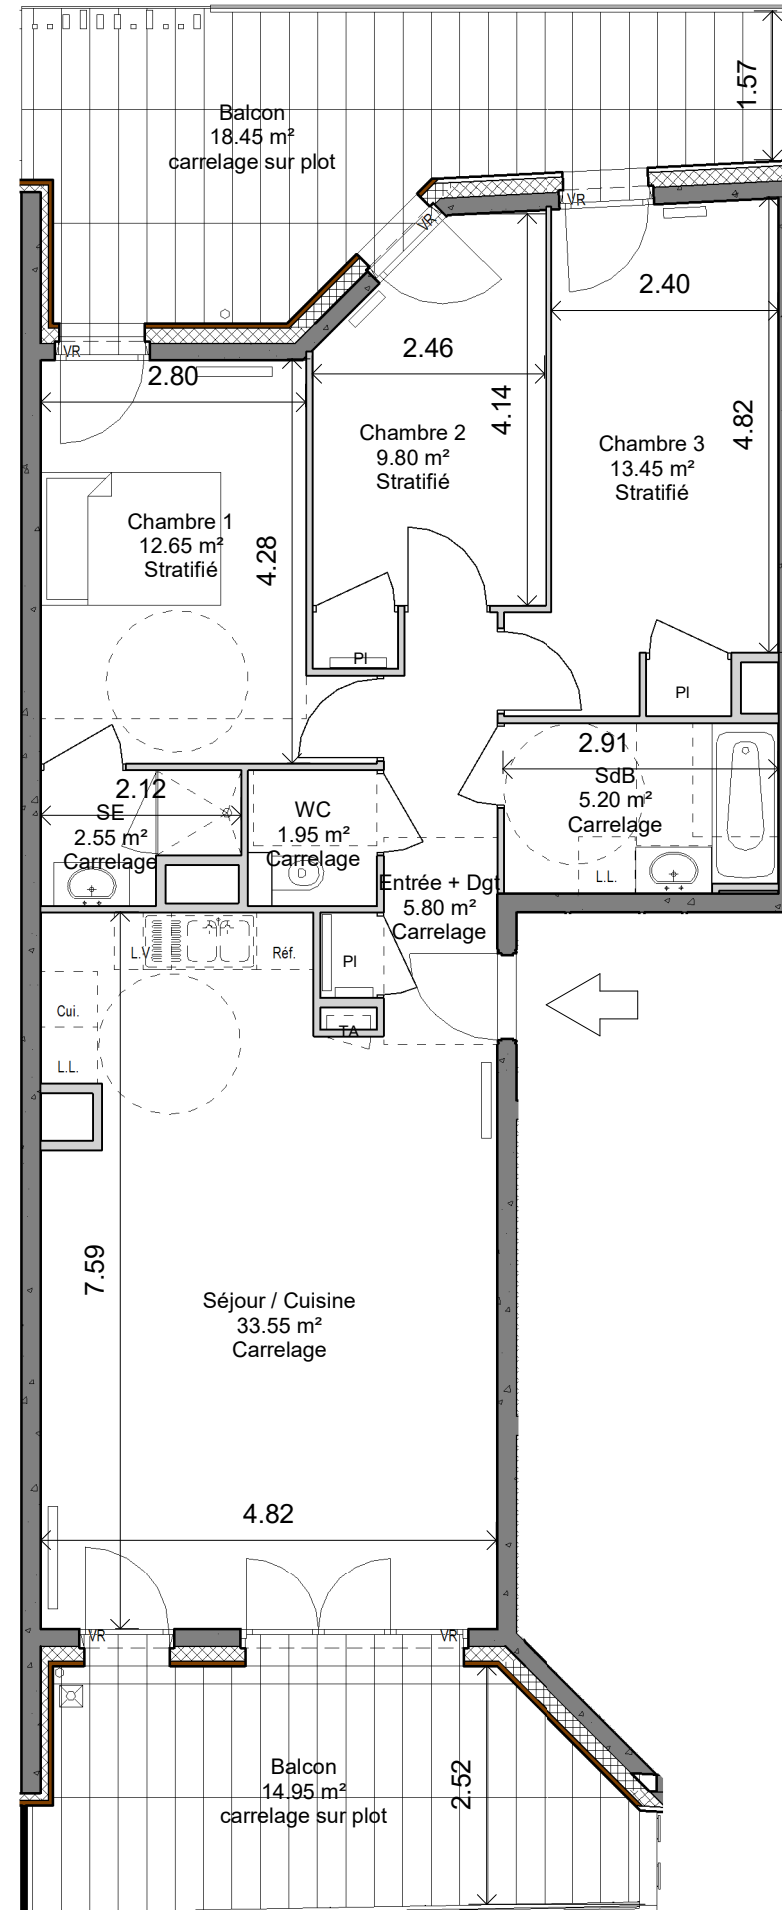

**COMMERCIALISATION**

### LEGENDE

TA: Tableau électrique

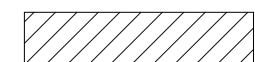

Soffites et faux plafond  
Entre 2.20m et 2.30m sous  
plafond sauf indication