


PLAN DE SITUATION

Bâtiment	B1
Niveau	4
Type	T5
Numéro	401

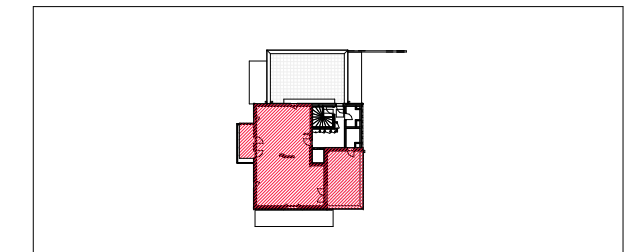

PLAN BATIMENT B1



Tableau des surfaces habitables (m ²)	
Séjour-Cuisine	33.60
Chambre 1	12.10
Chambre 2	11.80
Chambre 3	10.90
Chambre 4	12.70
Entrée-Dégagement	8.65
Salle de bain	4.75
Salle d'eau	1.75
WC	1.75
Cellier	1.05
Surface totale habitable	99.05

Tableau des surfaces annexes	
Terrasse	32.10
Balcon	10.55
Cellier extérieur	4.30

PLAN DE COMMERCIALISATION

Date: 03/2020 Indice :

Architecte:

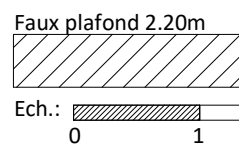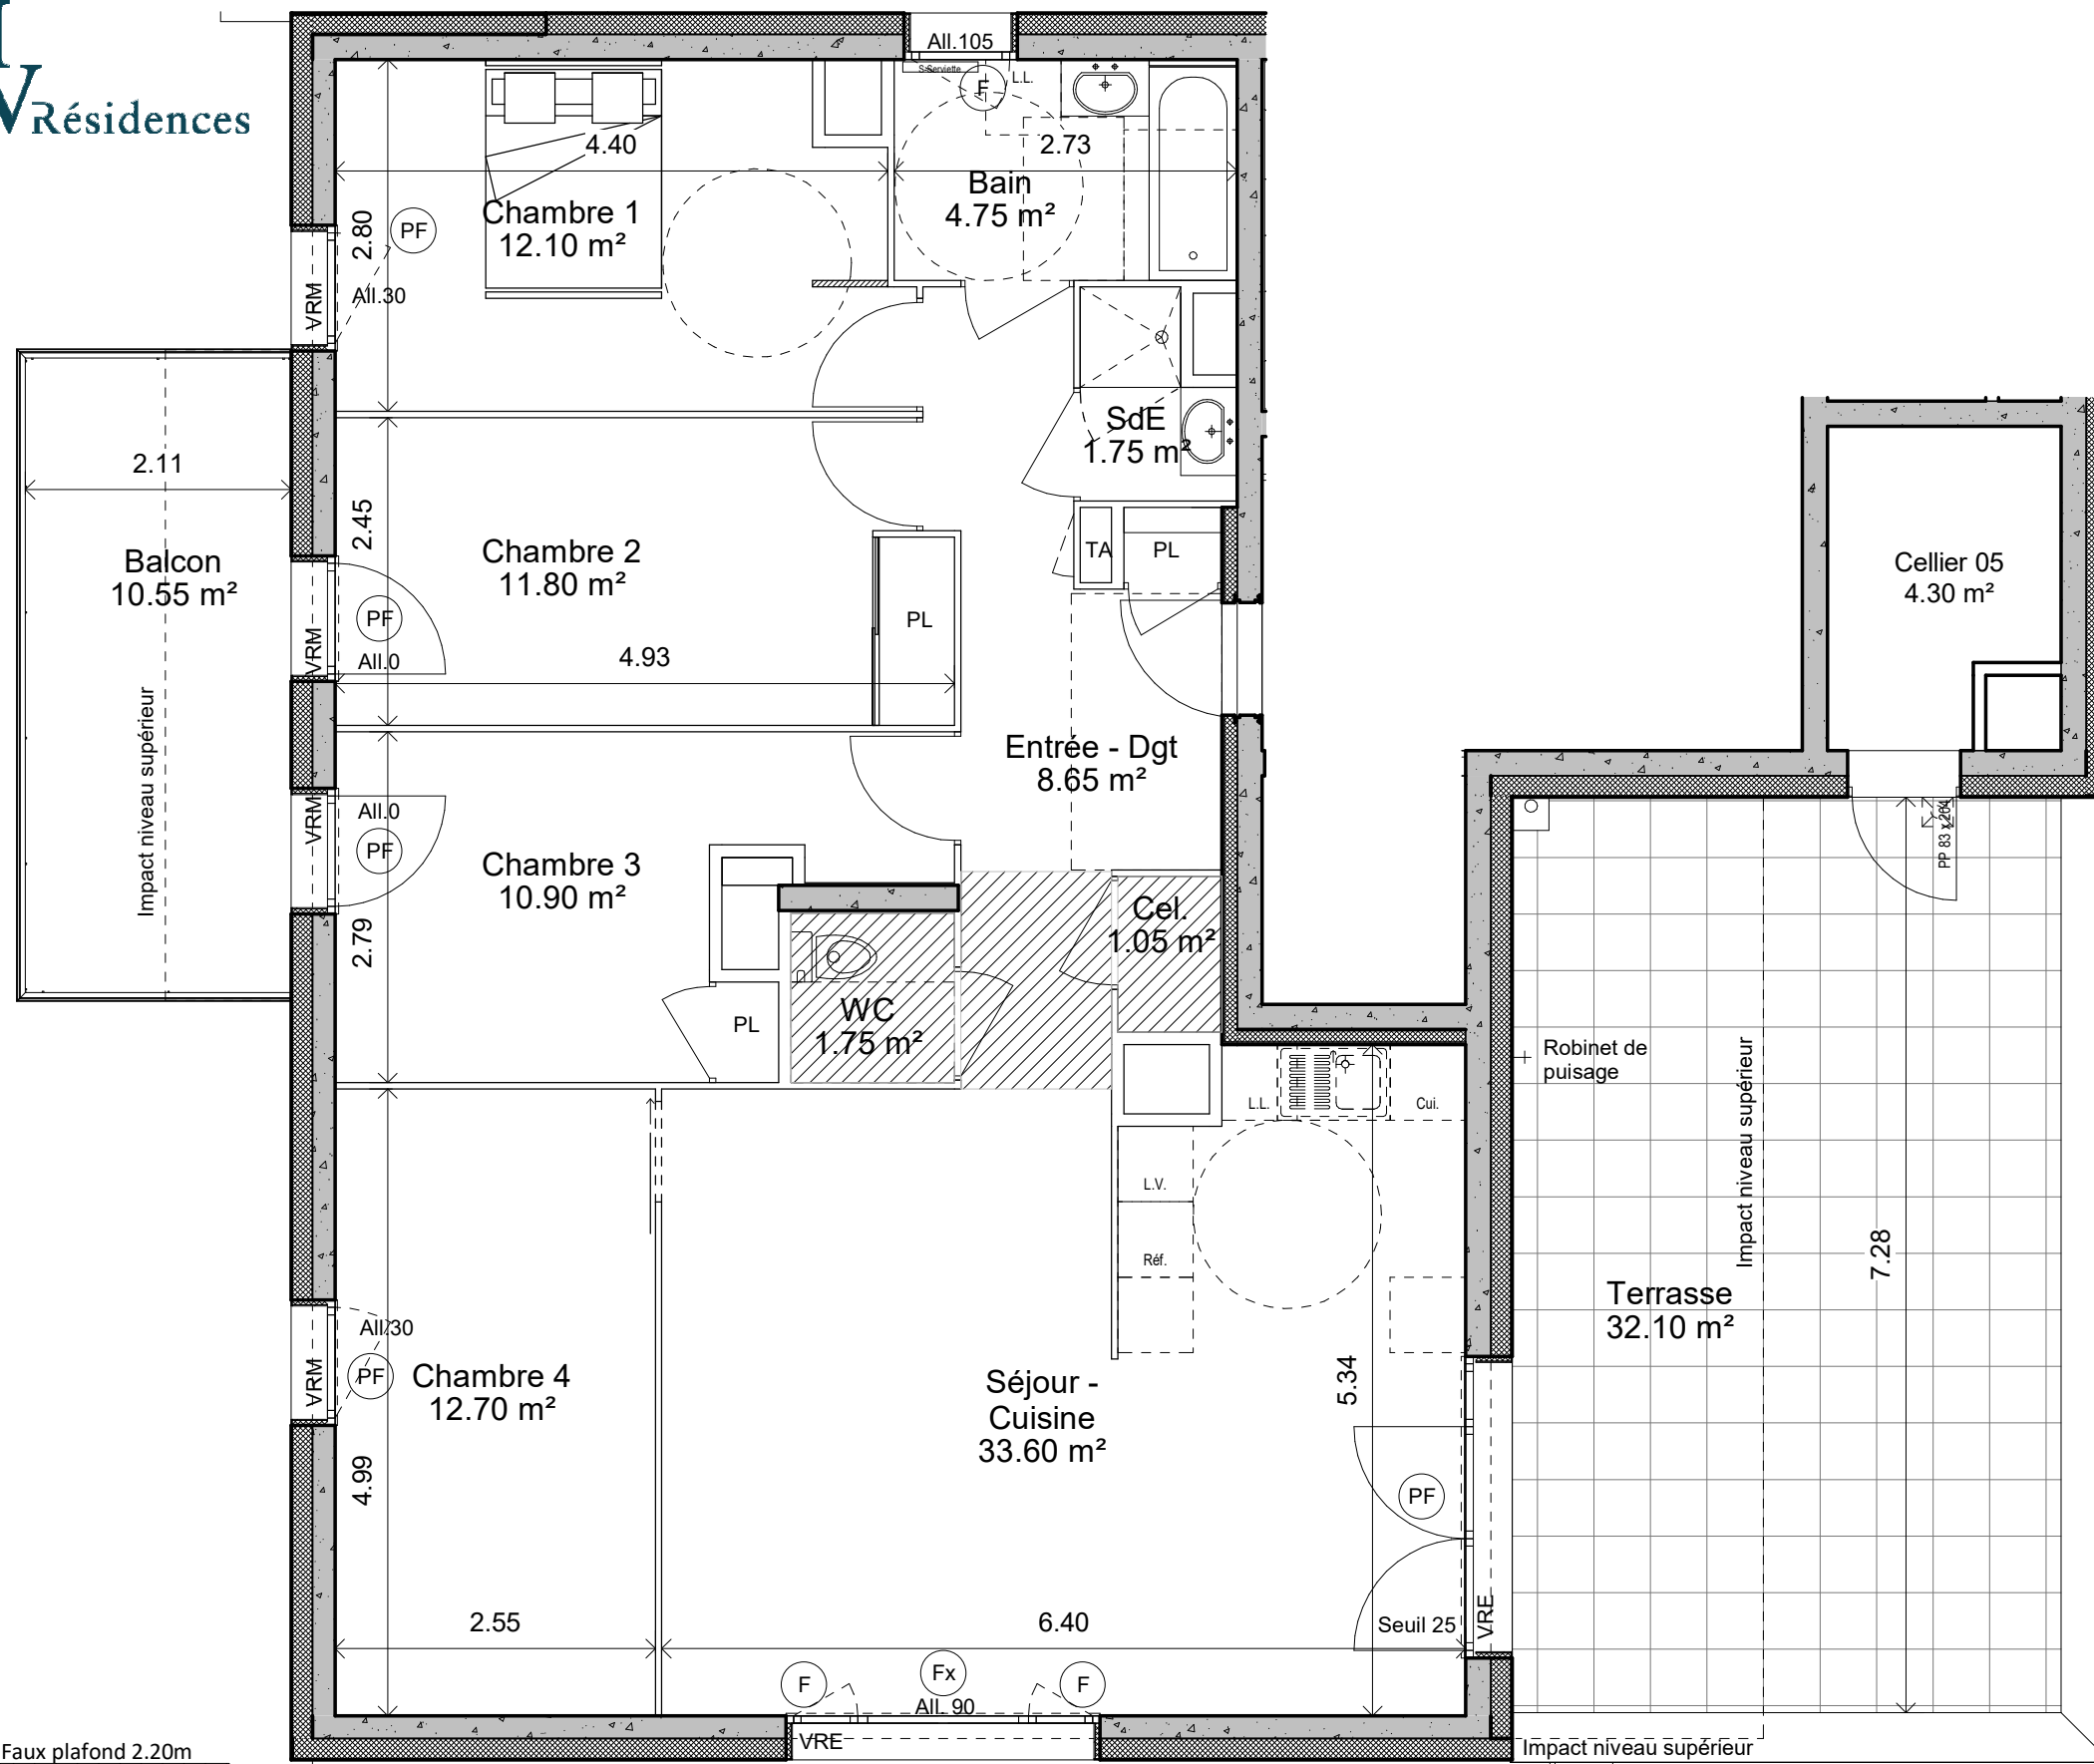

Pour l'acquéreur

Pour le vendeur

Document provisoire non contractuel établi suivant les plans du permis de construire en cours.
Les surfaces indiquées sont approximatives et peuvent varier dans le cadre de la législation des ventes en l'état de futur achèvement. Des modifications sont susceptibles d'être apportées en fonction des nécessités techniques ou réglementaires lors de la réalisation tant pour les dimensions que pour les équipements. Les remontées, soffites, faux plafond, poutres et poteaux ne sont pas tous figurés ou le sont à titre indicatif, les simulations d'aménagement sont non contractuelles.