

# PLAN DE VENTE



**LES TEMPLIERS**  
58 Avenue de la République  
38130 Echirolles


Logement : T4  
Etage : Montée D - Rdc  
Numéro : D003

Mars 2021


Ech: 1/75 ème

## Surfaces habitables - D003

Entrée	5.04 m <sup>2</sup>
Séjour/Cuisine	30.08 m <sup>2</sup>
Chambre 01	14.16 m <sup>2</sup>
Chambre 02	10.29 m <sup>2</sup>
Chambre 03	12.02 m <sup>2</sup>
Dégagement	2.56 m <sup>2</sup>
SdB	4.41 m <sup>2</sup>
WC	1.82 m <sup>2</sup>
<hr/>	
Surface habitable totale	80.37 m <sup>2</sup>
<hr/>	
Terrasse	60.69 m <sup>2</sup>

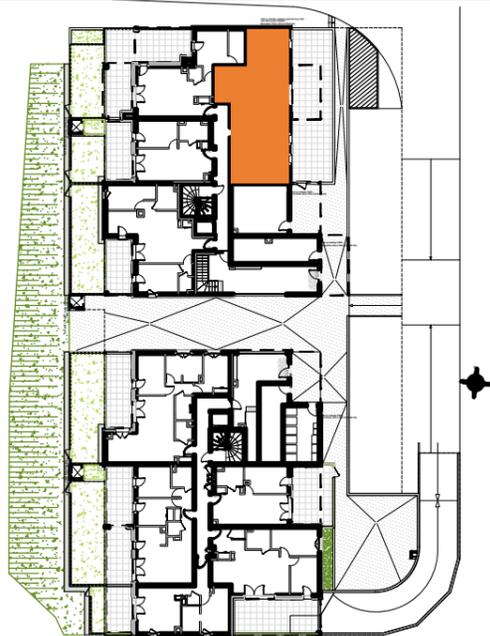

Niveau : Rdc

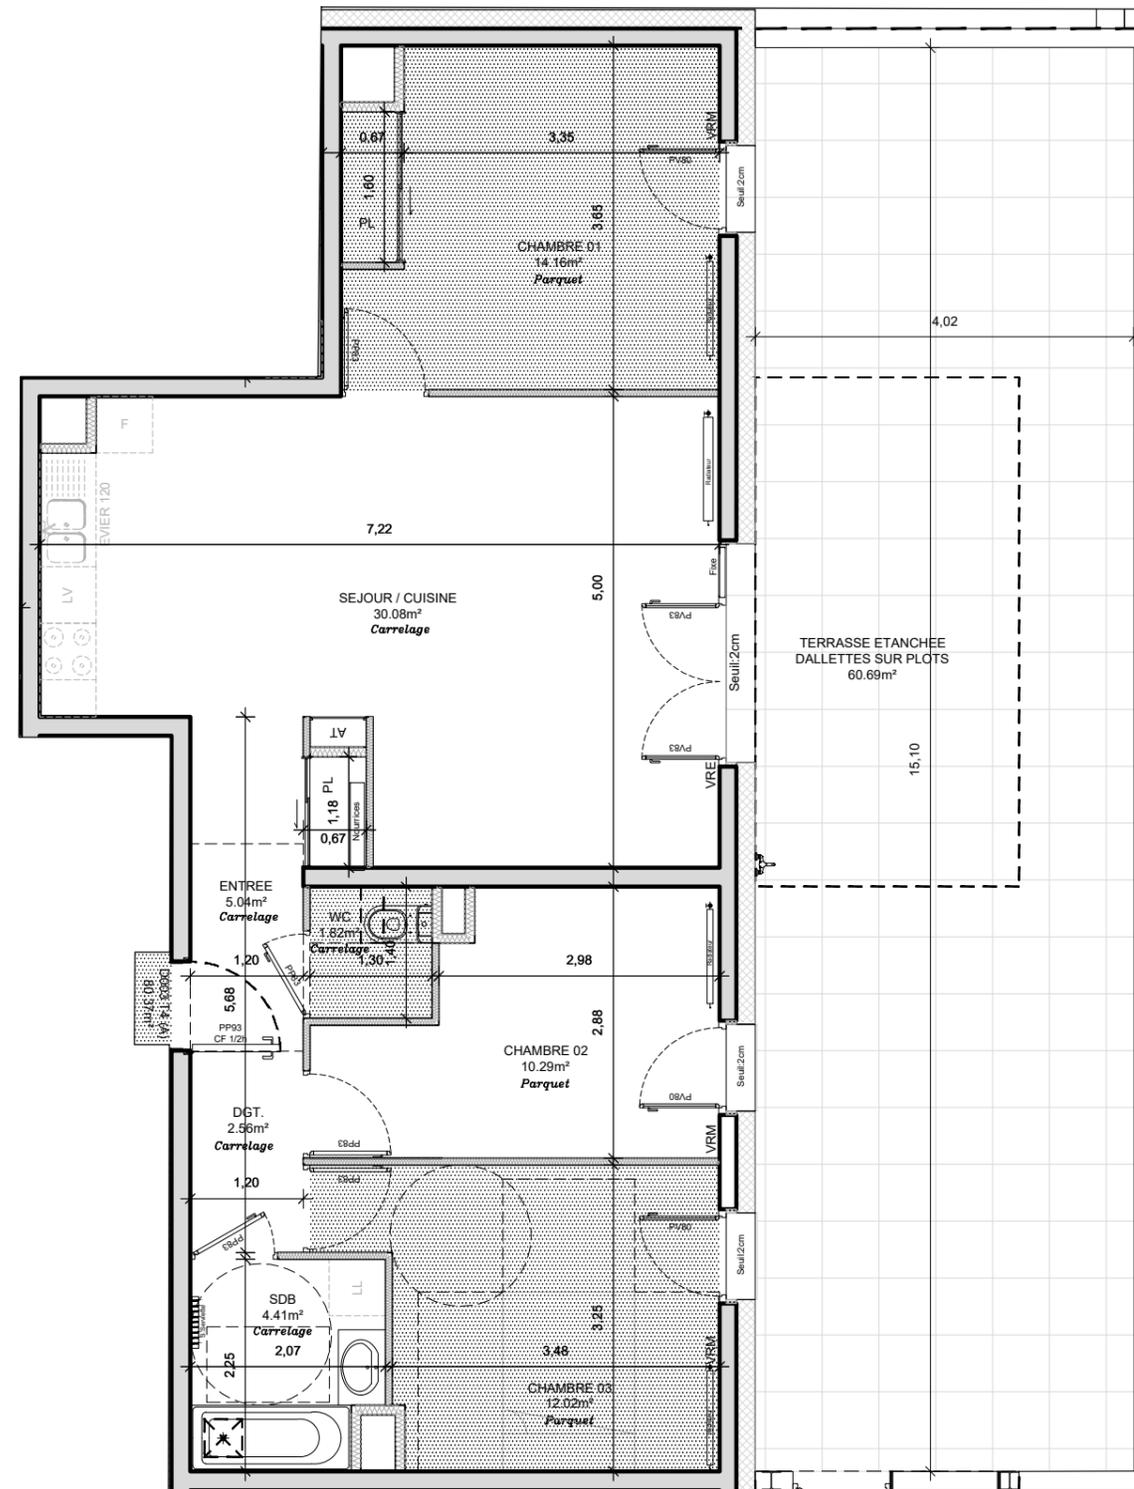

NOTE: Les surfaces indiquées et les cotes sont approximatives. Les seuils, allèges, retombées, poutres, soffites, faux plafonds, canalisations radiateurs ne sont pas systématiquement représentés. Les cotes et dispositions techniques sont données à titre indicatif et peuvent varier légèrement à l'exécution. Les modifications peuvent être encore apportées par les bureaux d'études et le bureau de contrôle dans l'attente de la signature des marchés.