


PLAN DE VENTE

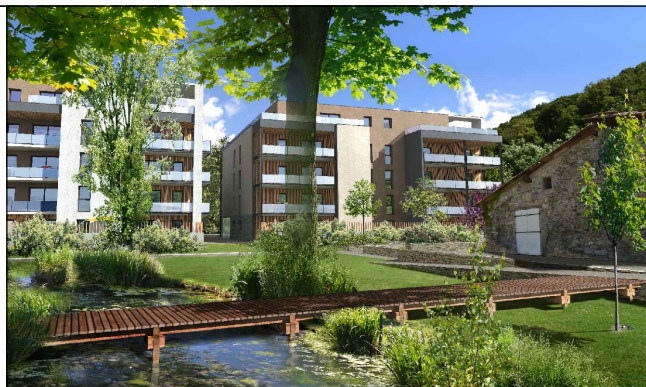

LES TEMPLIERS

58 Avenue de la République
38130 Echirolles



Logement : T2
Etage : Montée E - Rdc
Numéro : E001

Mars 2021

Ech: 1/50 ème

Surfaces habitables - E001

Séjour/Cuisine	25.05 m ²
Chambre	12.09 m ²
SdB/WC	5.22 m ²
Surface habitable totale	42.36 m ²
Terrasse	23.09 m ²

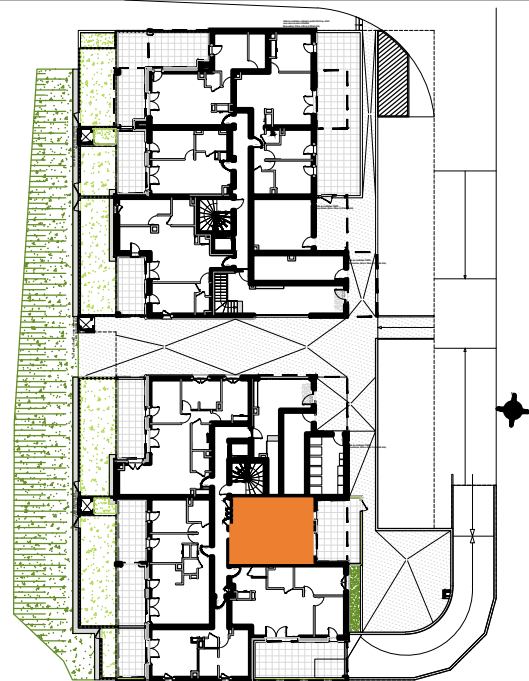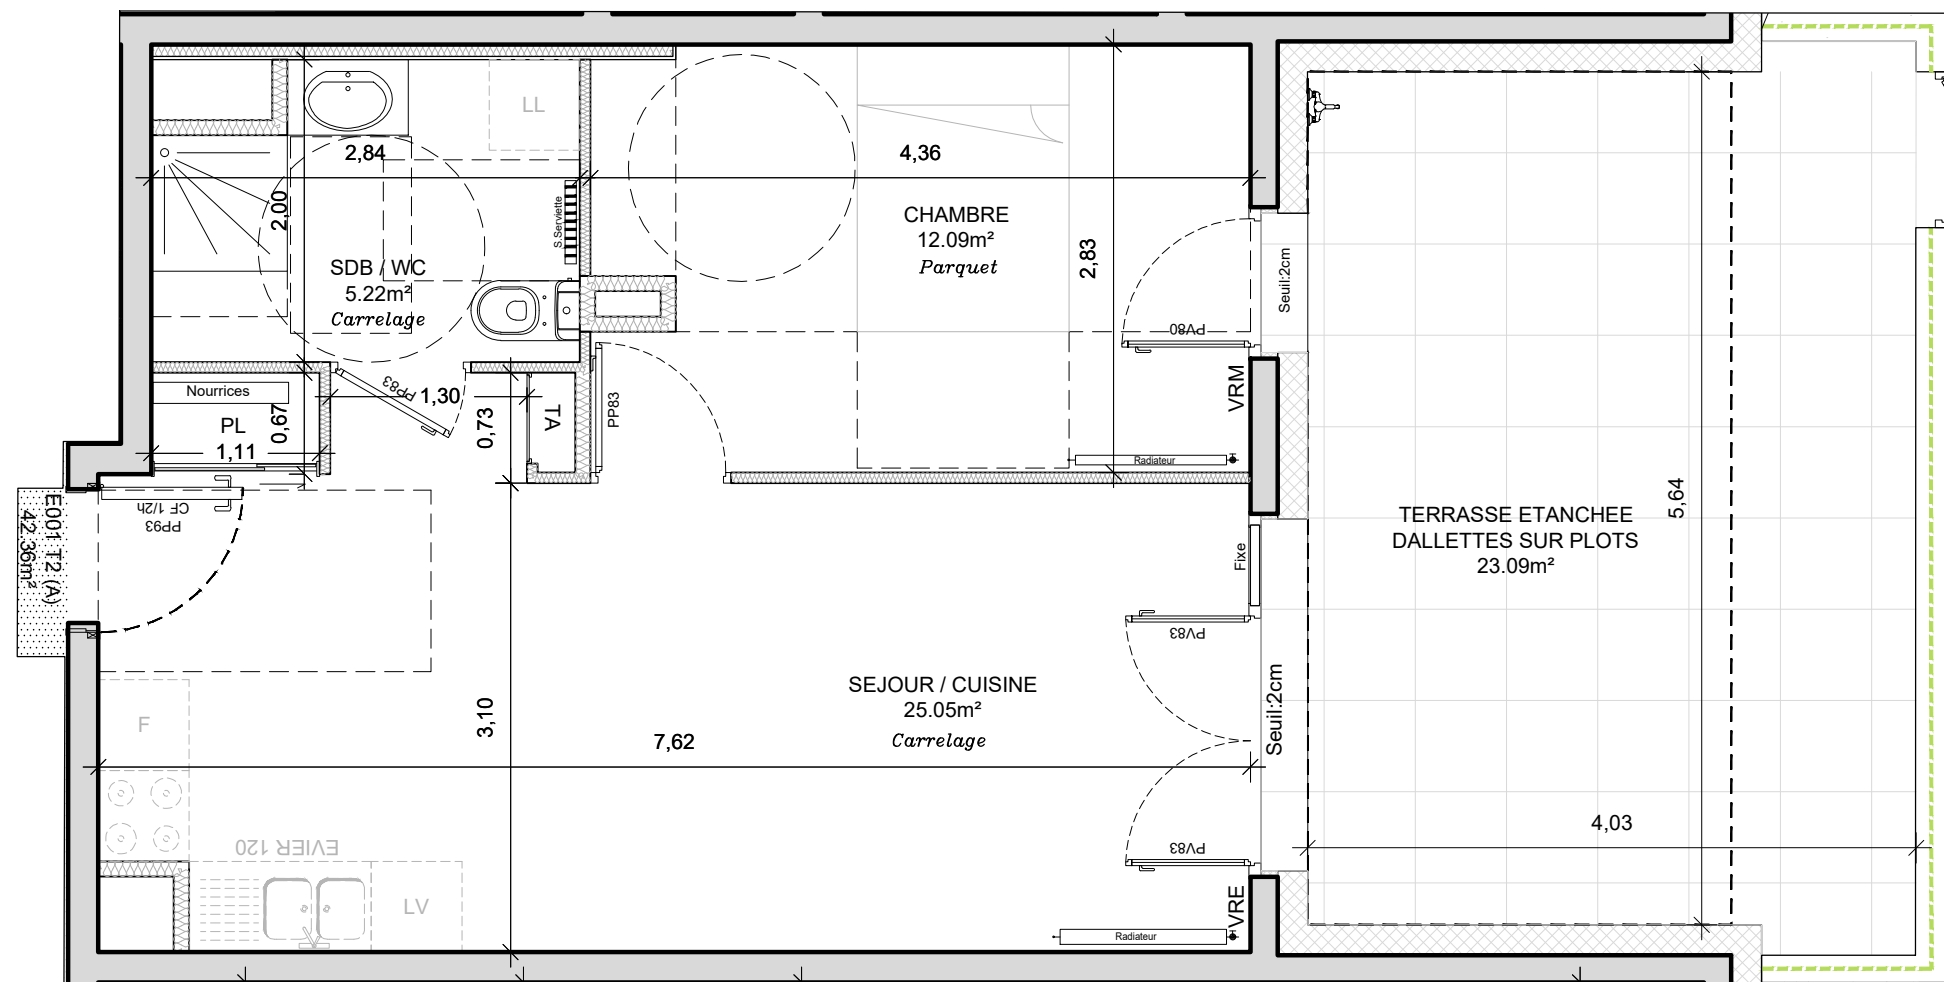

Niveau : Rdc

NOTE: Les surfaces indiquées et les cotes sont approximatives. Les seuils, allèges, retombées, poutres, soffites, faux plafonds, canalisations radiateurs ne sont pas systématiquement représentés. Les cotes et dispositions techniques sont données à titre indicatif et peuvent varier légèrement à l'exécution. Les modifications peuvent être encore apportées par les bureaux d'études et le bureau de contrôle dans l'attente de la signature des marchés.