

PLAN DE VENTE



LES TEMPLIERS

58 Avenue de la République
38130 Echirolles



Logement : T3
Etage : Montée E - R+1
Numéro : E106

Mars 2021


Ech: 1/50 ème

Surfaces habitables - E106

Entrée	2.60 m ²
Séjour/Cuisine	30.11 m ²
Chambre 01	10.06 m ²
Chambre 02	11.54 m ²
SdB	4.82 m ²
Dégagement	2.90 m ²
WC	1.97 m ²
<hr/>	
Surface habitable totale	64.00 m ²
<hr/>	
Terrasse	6.07 m ²
Balcon	12.38 m ²

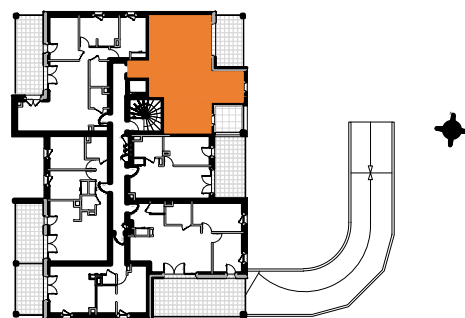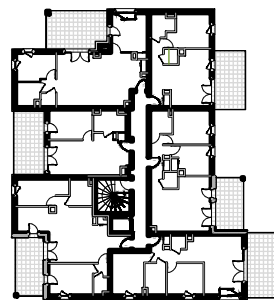

Niveau : R+1

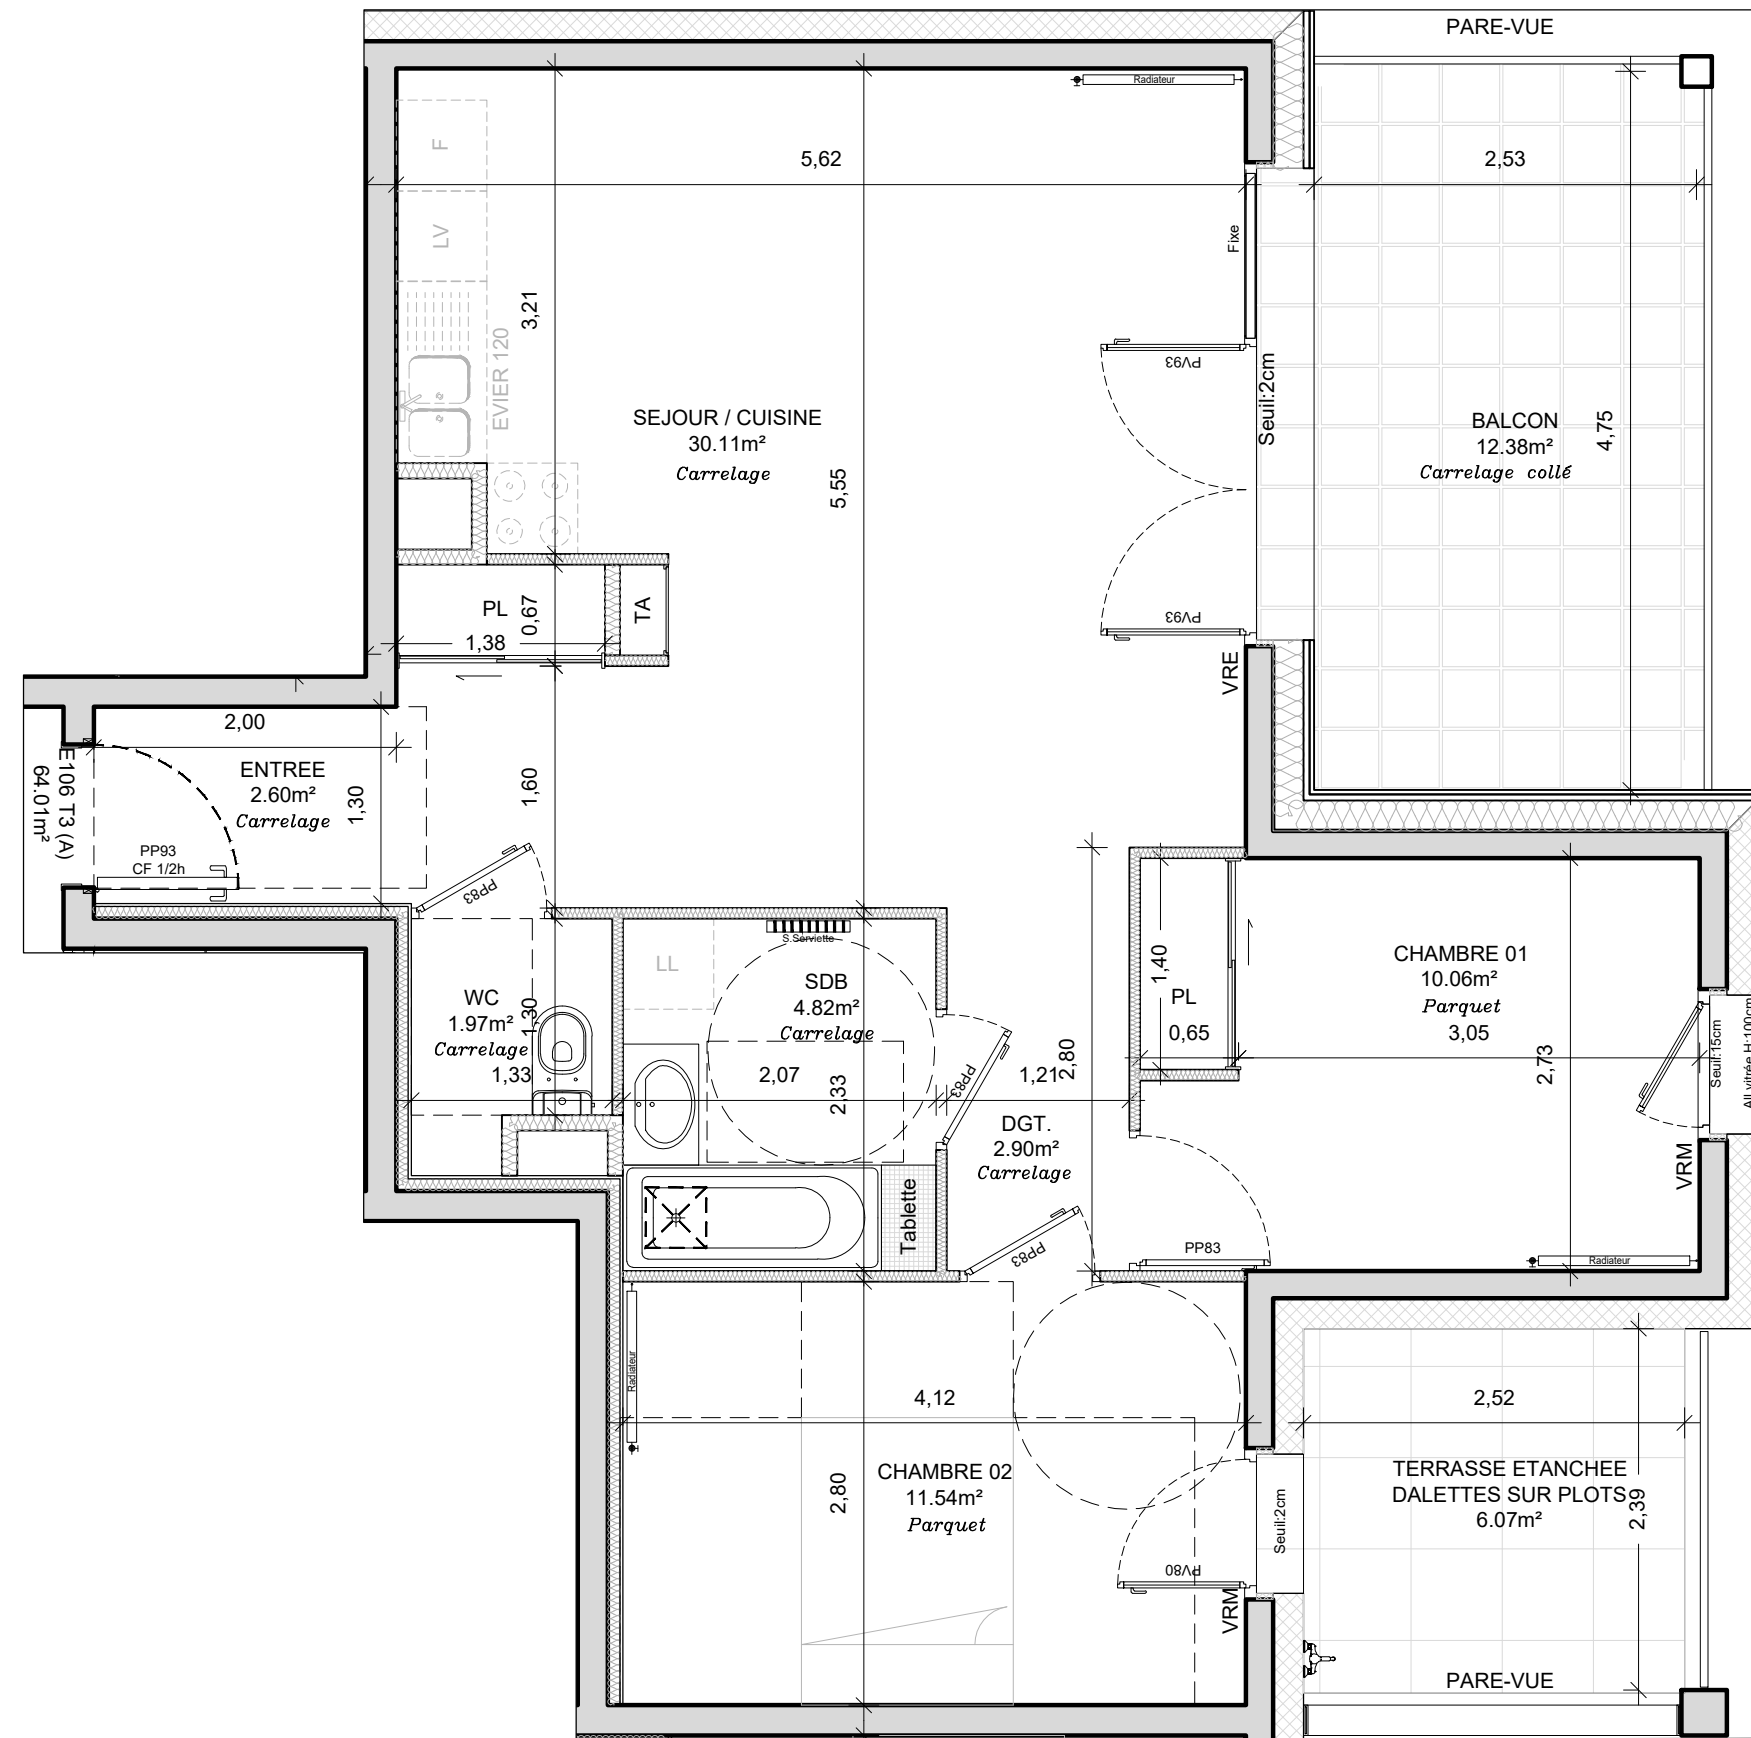

NOTE: Les surfaces indiquées et les cotes sont approximatives. Les seuils, allèges, retombées, poutres, soffites, faux plafonds, canalisations radiateurs ne sont pas systématiquement représentés. Les cotes et dispositions techniques sont données à titre indicatif et peuvent varier légèrement à l'exécution. Les modifications peuvent être encore apportées par les bureaux d'études et le bureau de contrôle dans l'attente de la signature des marchés.