

PLAN DE VENTE



LES TEMPLIERS
58 Avenue de la République
38130 Echirolles

Logement : T4
Etage : Montée E - R+2
Numéro : E205

Mars 2021



Ech: 1/50 ème

Surfaces habitables - E205


Entrée	3.87 m ²
Séjour/Cuisine	33.64 m ²
Chambre 01	11.56 m ²
Chambre 02	10.05 m ²
Chambre 03	11.45 m ²
SdB	4.30 m ²
Dégagement	3.28 m ²
Wc	3.06 m ²

Surface habitable totale 81.20 m²

Balcon 18.60 m²

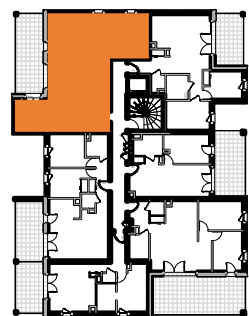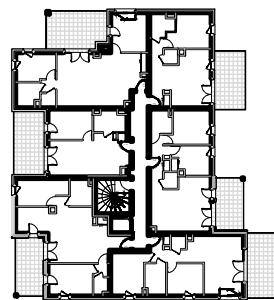

Niveau : R+2

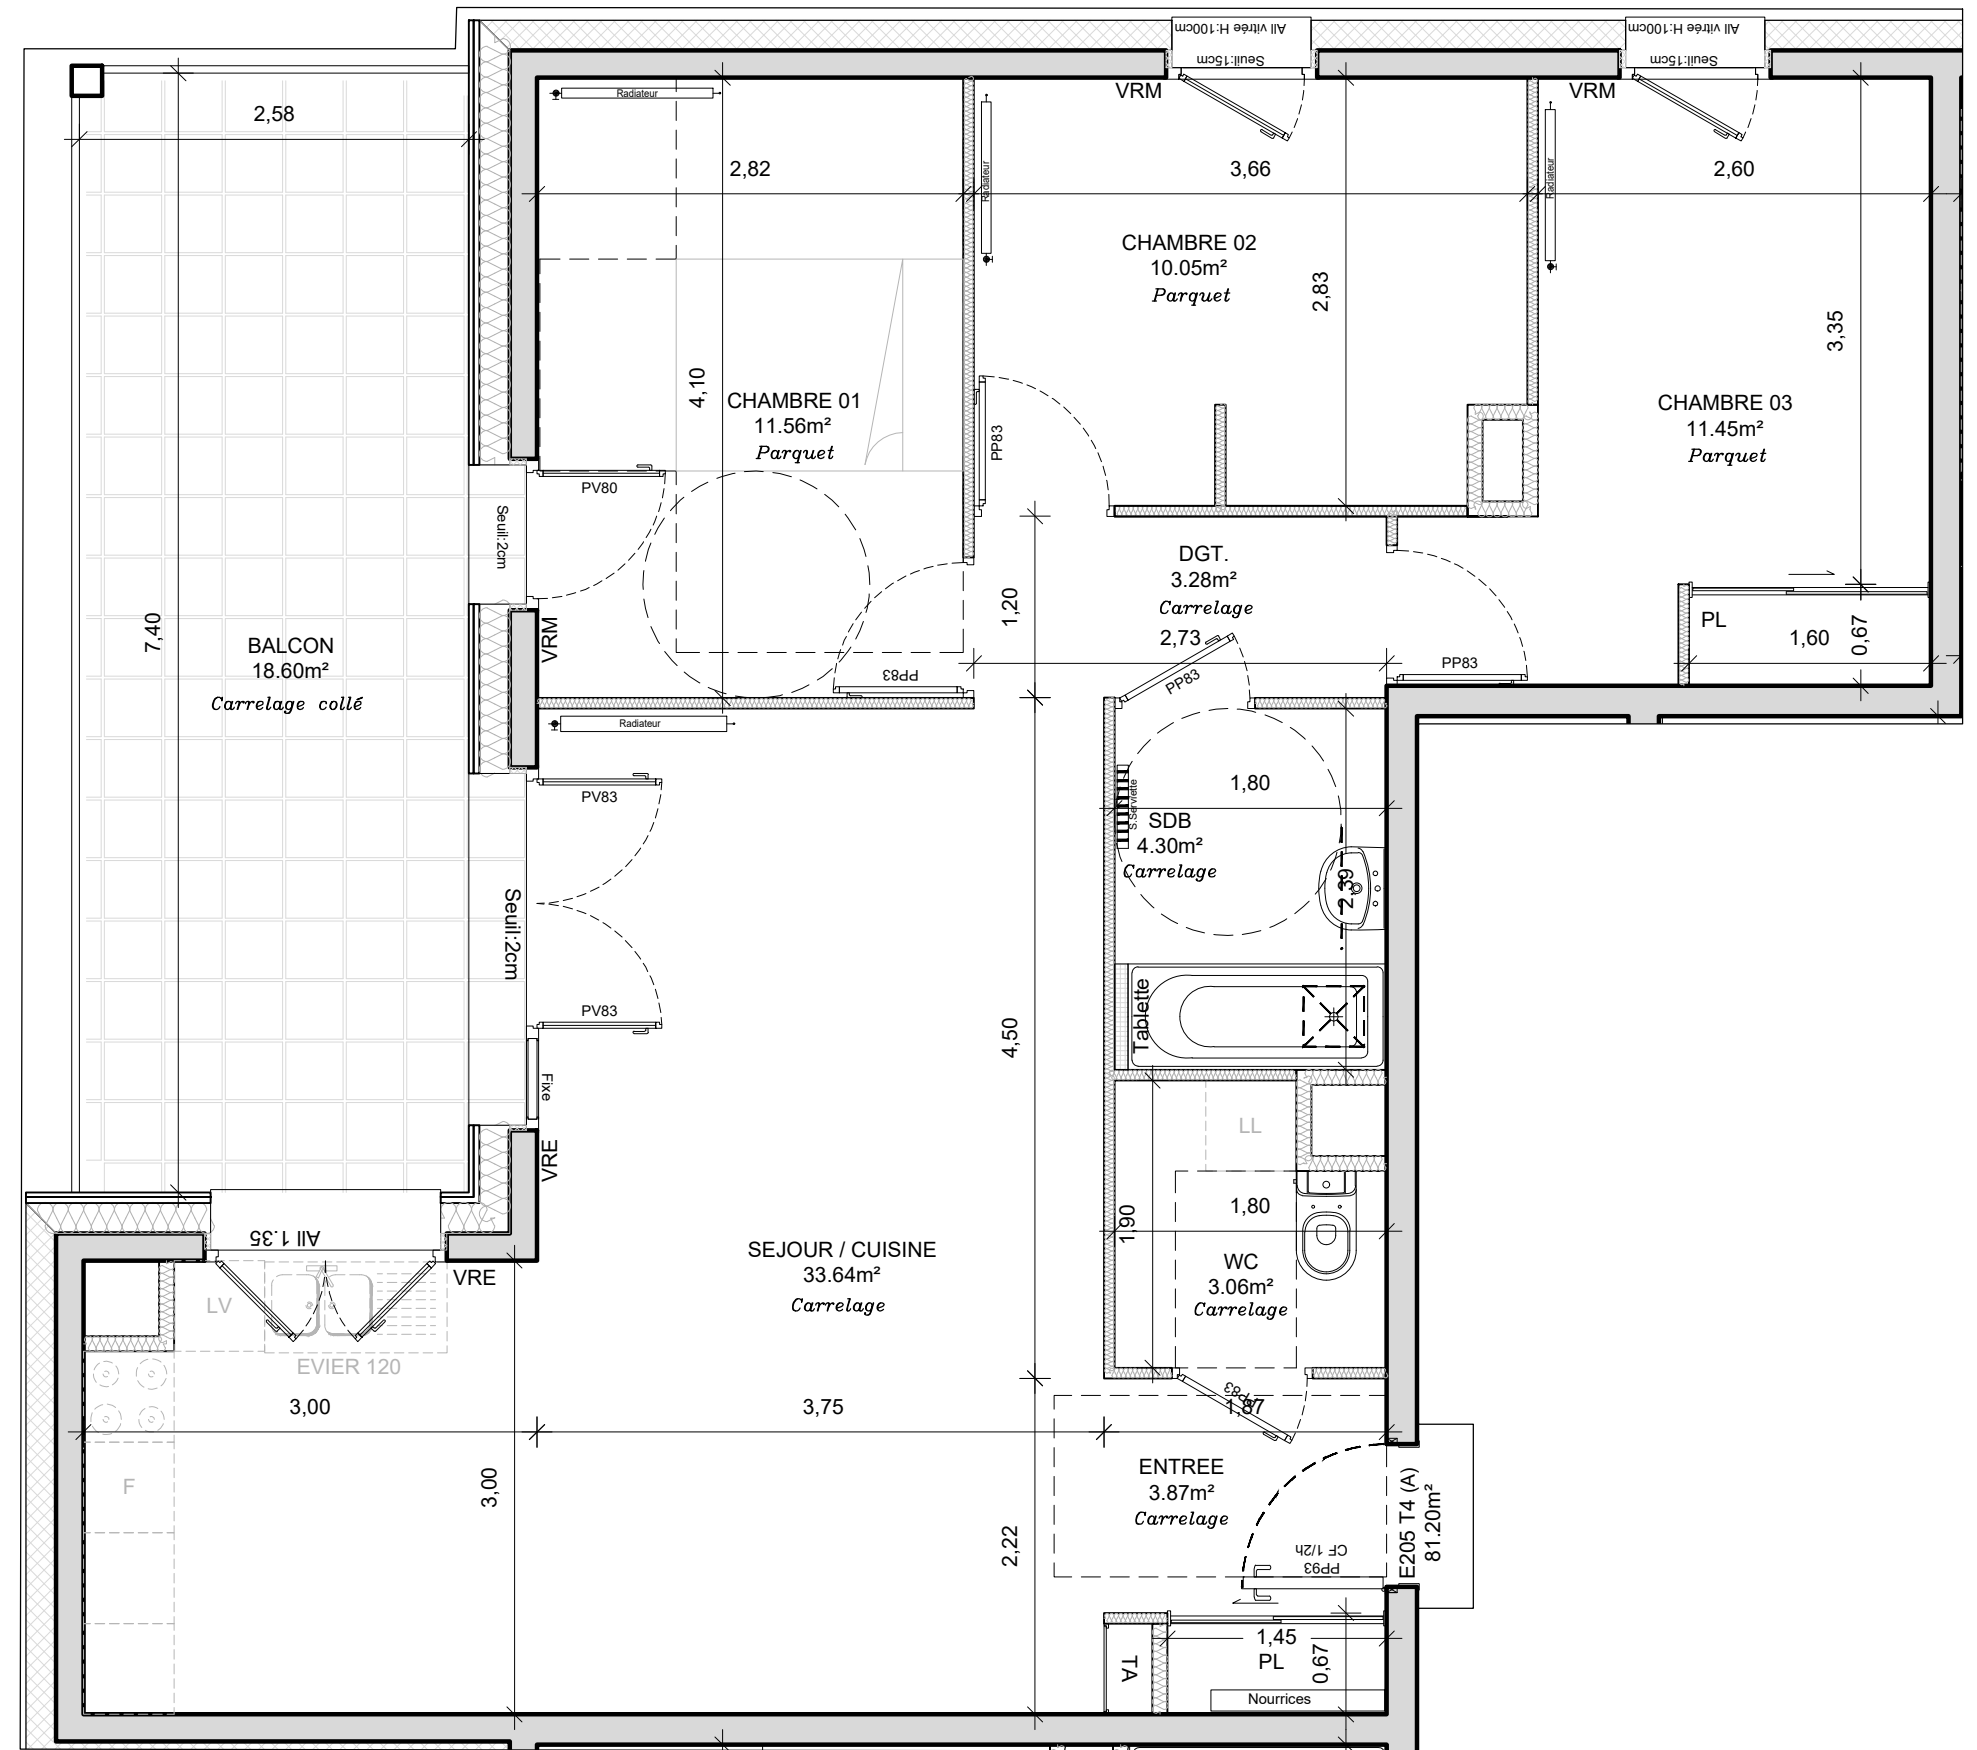

NOTE: Les surfaces indiquées et les cotes sont approximatives. Les seuils, allèges, retombées, poutres, soffites, faux plafonds, canalisations radiateurs ne sont pas systématiquement représentés. Les cotes et dispositions techniques sont données à titre indicatif et peuvent varier légèrement à l'exécution. Les modifications peuvent être encore apportées par les bureaux d'études et le bureau de contrôle dans l'attente de la signature des marchés.

