

PLAN DE PRECOMMERCIALISATION



L'ABELIA - Réalisation de 34 logements
Avenue Gabriel Péri, 38 220 Vizille

Bâtiment : A	Echelle : 1 / 50	Date : 19/09/2024
Etage : R+1		
Type : T2		
Numéro : A 105		

SURFACE HABITABLE


A 105	Entrée	4,3
	Séjour Cuisine	20,0
	Chambre	11,1
	Sde	5,3
	Total	40,7 m²

SURFACE EXTERIEUR

A 105	Terrasse	13,2
	Total	13,2 m²

PLAN DE LOCALISATION

NIVEAU 1

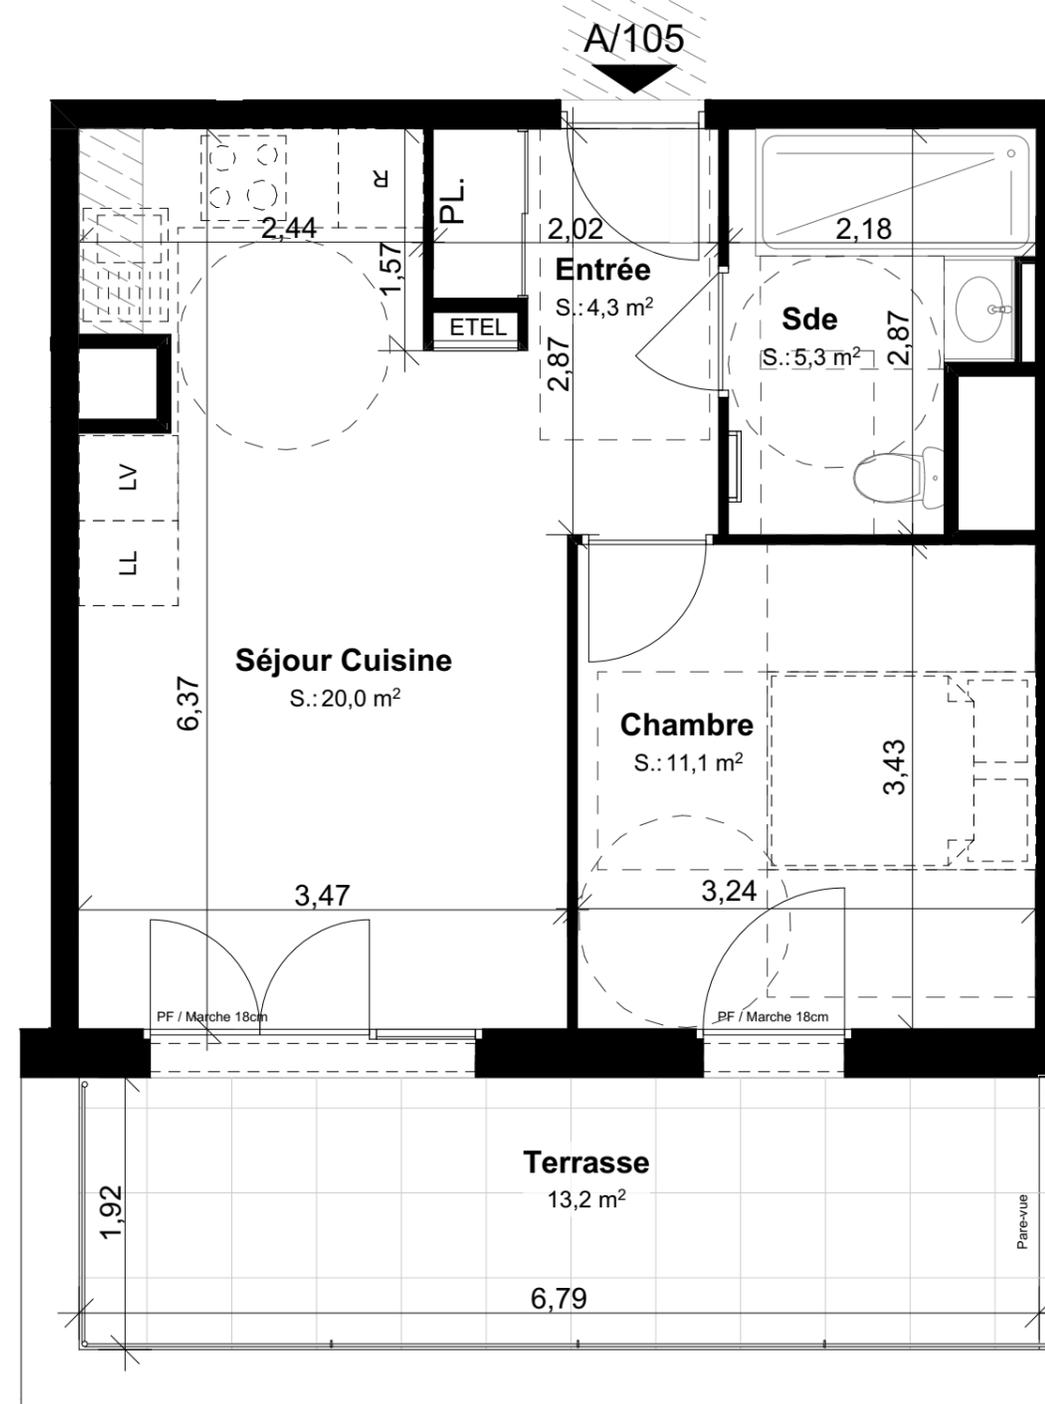

Légende :

- R : Réfrigérateur
- LV : Lave-vaisselle
- LL : Lave-linge
- PL : Placard
- GT : Gaine Technique
- EDEL : Tableau électrique
- ↔ : Sèche serviette
- Faux-plafond
- Pergola / Balcon / Terrasse au dessus



Nota : Les emplacements des divers meubles ou éléments figurant sur le plan sont positionnés uniquement à titre indicatif. Les cotes et surfaces sont données sous réserve des impératifs de construction et des tolérances d'exécution. S'ils sont représentés, les retombées, les soffites, les faux-plafonds, les canalisations, les radiateurs, les éclairages, les prises et interrupteurs ne sont figurés qu'à titre indicatif et peuvent varier dans leurs dimensions ou leurs positionnements. La surface des placards est comprise dans celle des pièces attenantes. Ce plan peut subir des modifications dues à des tolérances d'exécution et des impératifs techniques.

Maitre d'ouvrage :
SCCV I'ABELIA
105 rue des alliés
38100 Grenoble



Architecte :
L&L architecture
7 Rue du Pré Comu
38610 Gières

