

PLAN DE PRECOMMERCIALISATION




L'ABELIA - Réalisation de 34 logements
Avenue Gabriel Péri, 38 220 Vizille

Bâtiment : B	Echelle : 1 / 65	Date : 19/09/2024
Etage : R+2		
Type : T3		
Numéro : B 201		

SURFACE HABITABLE		
B 201	Entrée	5,1
	Séjour cuisine	34,8
	chambre 1	11,6
	Chambre 2	9,3
	Sde	4,6
	WC	1,6
	Degt.	2,8
		69,8 m²
SURFACE EXTERIEUR		
B 201	Terrasse	31,8
		31,8 m²

PLAN DE LOCALISATION

NIVEAU 2

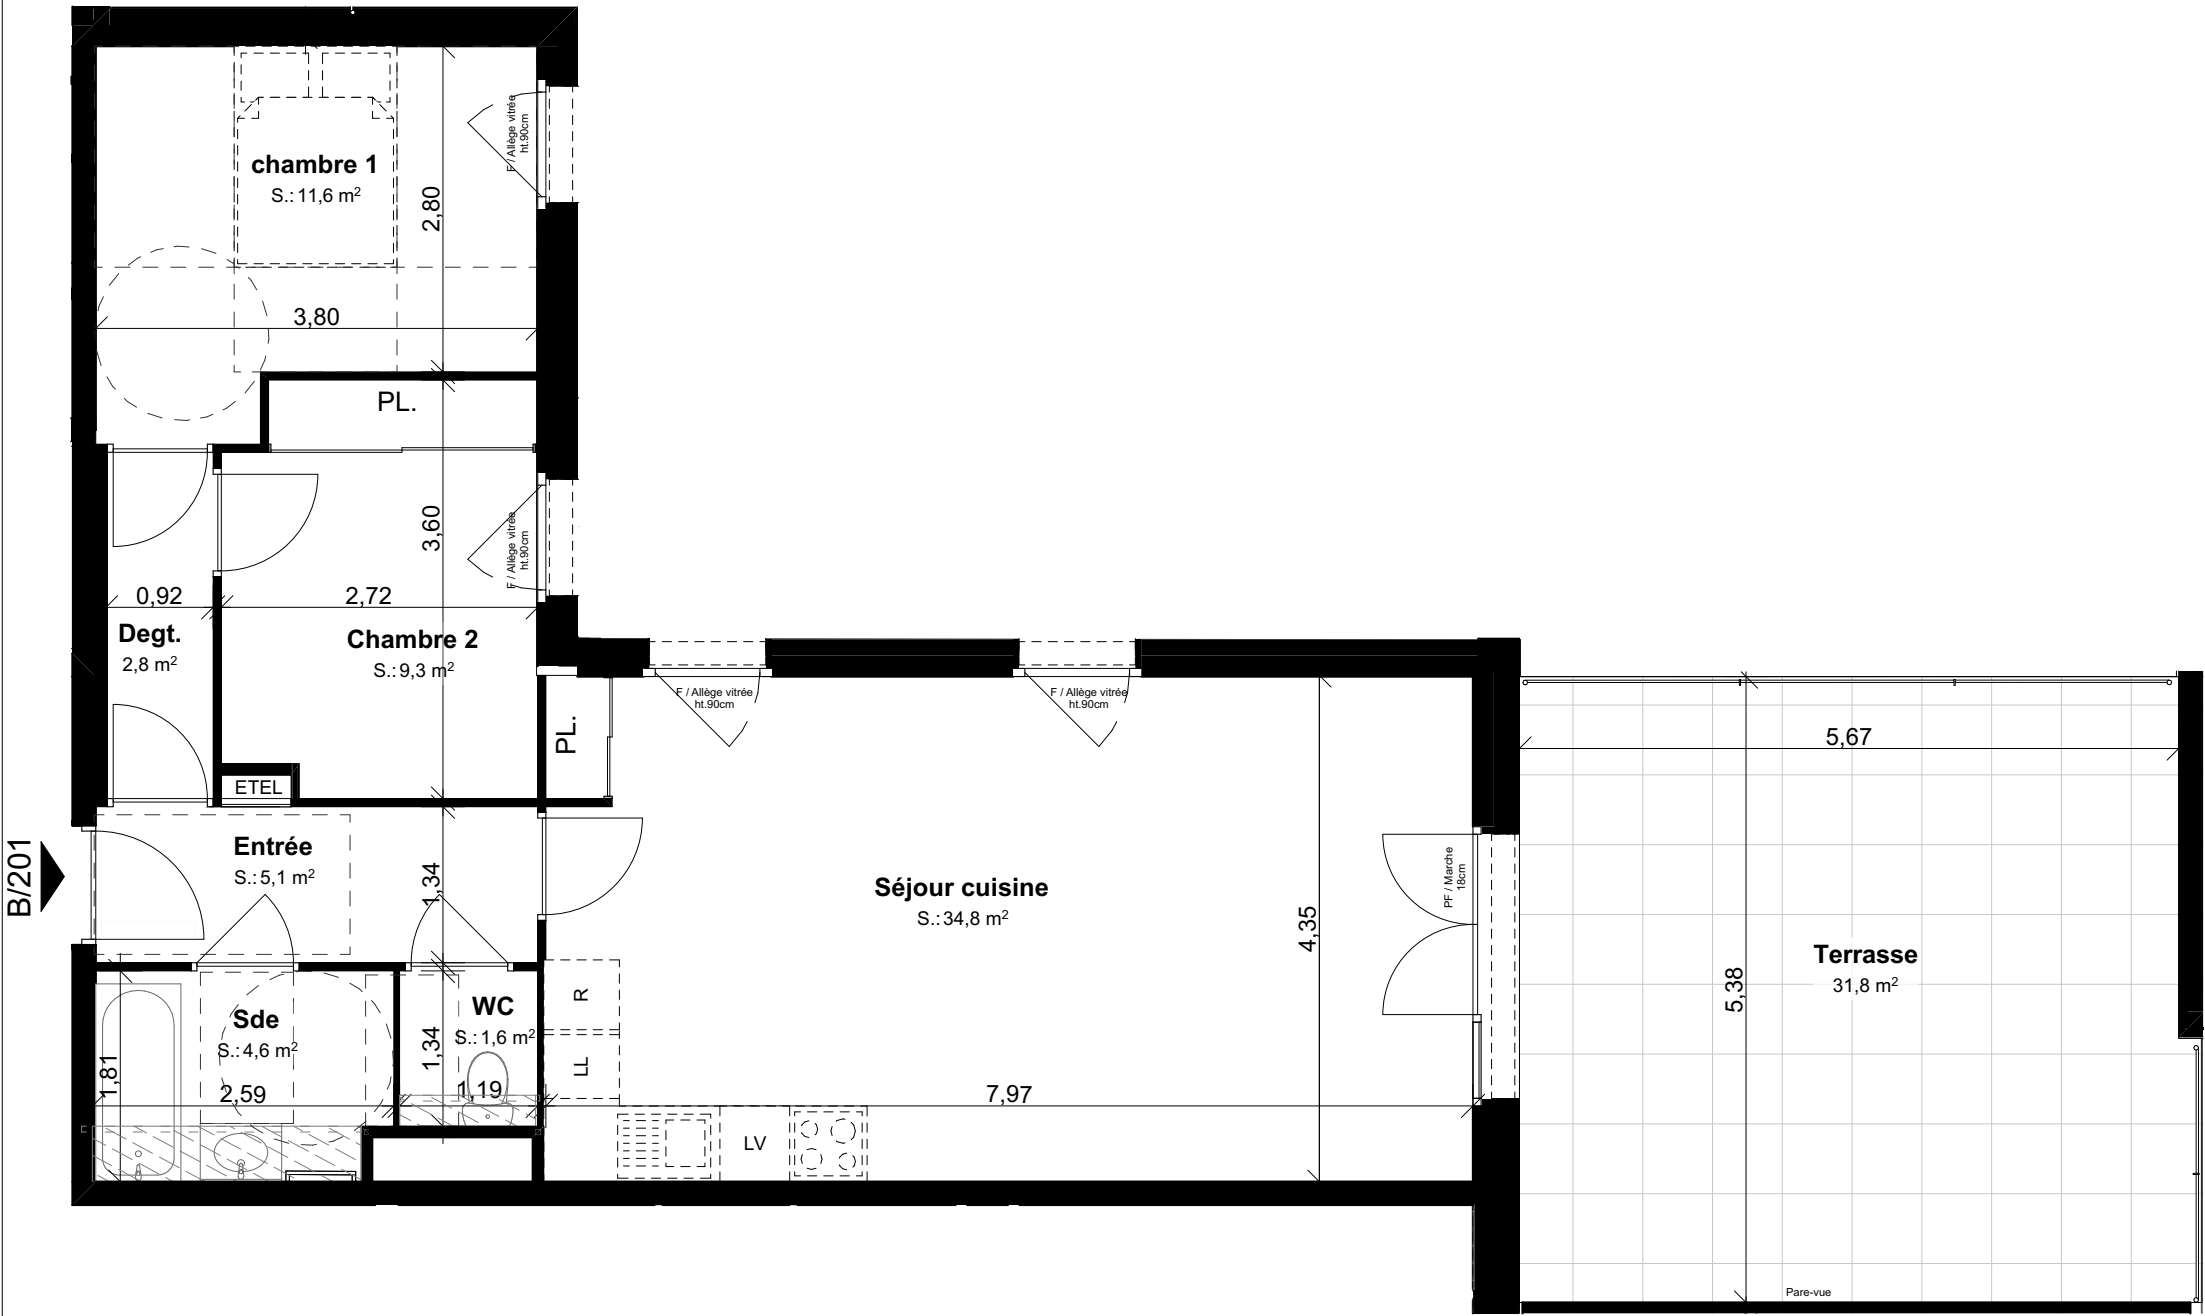

Légende :

R : Réfrigérateur	Faux-plafond
LV : Lave-vaisselle	Pergola / Balcon /
LL : Lave-linge	Terrasse au dessus
PL : Placard	
GT : Gaine Technique	
ETEL : Tableau électrique	
→ : Sèche serviette	

Nota : Les emplacements des divers meubles ou éléments figurant sur le plan sont positionnés uniquement à titre indicatif. Les cotes et surfaces sont données sous réserve des impératifs de construction et des tolérances d'exécution. S'ils sont représentés, les retombées, les soffites, les faux-plafonds, les canalisations, les radiateurs, les éclairages, les prises et interrupteurs ne sont figurés qu'à titre indicatif et peuvent varier dans leurs dimensions ou leurs positionnements. La surface des placards est comprise dans celle des pièces attenantes. Ce plan peut subir des modifications dues à des tolérances d'exécution et des impératifs techniques.

Maitre d'ouvrage :
SCCV l'ABELIA
105 rue des alliés
38100 Grenoble



Architecte :
L&L architecture
7 Rue du Pré Comu
38610 Gières

