### PLAN DE PRECOMMERCIALISATION



## L'ABELIA - Réalisation de 34 logements Avenue Gabriel Péri, 38 220 Vizille

Bâtiment : B	Echelle : 1 / 55	Date: 19/09/2024
Etage: R+2		
Type: T3		
Numéro : B 204		


#### SURFACE HABITABLE

		65,4 m²
	Cellier	2,1
	Degt	3,6
	WC	1,7
	Sde	5,1
	chambre 2	10,4
	chambre 1	11,5
	Séjour cuisine	27,3
	Entrée	3,7
B 204		

#### SURFACE EXTERIEUR

B 204 Balcon 13,0

### PLAN DE LOCALISATION

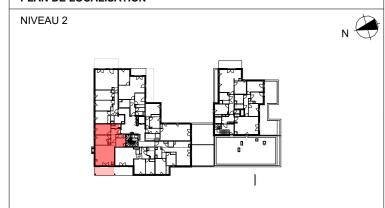

# Légende :

PL : Placard


R : Réfrigérateur LV : Lave-vaiselle LL: Lave-linge

GT : Gaine Technique ETEL : Tableau éléctrique ---: Sèche serviette

Faux-plafond

Terrasse au dessus

Pergola / Balcon /

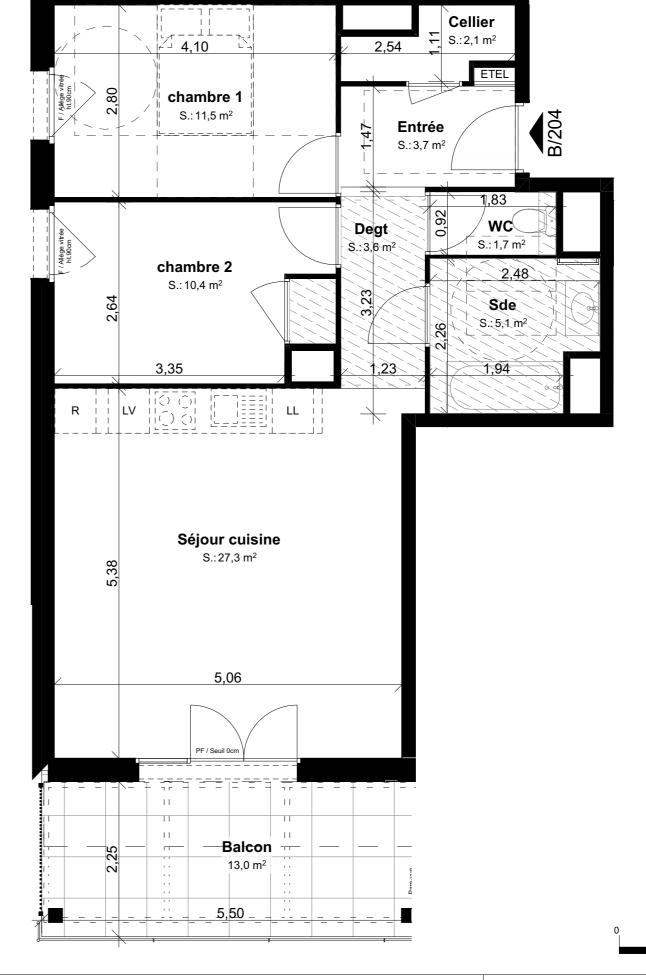

Nota: Les emplacements des divers meubles ou éléments figurant sur le plan sont positionnés uniquement à titre indicatif. Les cotes et surfaces sont données sous réserve des impératifs de construction et des tolérances d'exécution. S'ils sont représentés, les retombées, les soffites, les faux-plafonds, les canalisations, les radiateurs, les éclairages, les prises et interrupteurs ne sont figurés qu'à titre indicatif et peuvent varier dans leurs dimensions ou leurs positionnements. La surface des placards est comprise dans celle des pièces attenantes. Ce plan peut subir des modifications dues à des tolérances d'exécution et des impératifs techniques.

Maitre d'ouvrage :

SCCV I'ABELIA 105 rue des alliés 38100 Grenoble

Résidences

Architecte:

L&L architecture 7 Rue du Pré Cornu 38610 Gières

