






plan de pré-commercialisation

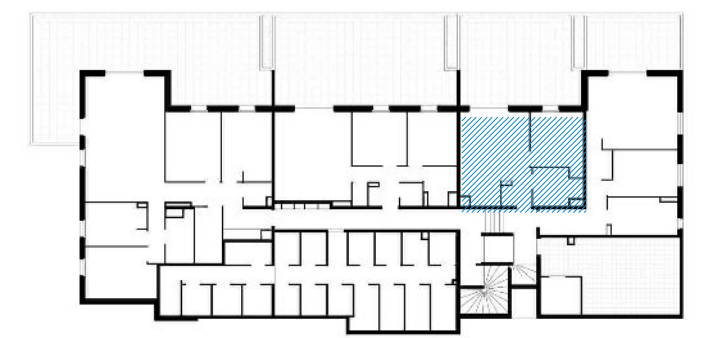

Bâtiment	N°	type	niveau
C	C003	T2	R-1
Surfaces habitables			
Séjour/cuisine			21.6 m ²
Ch.1			11.9 m ²
Sdb/wc			6.4 m ²
Total			3.4 m ²
Terrasse			43.2 m ²

Publié le: 2023-01-09

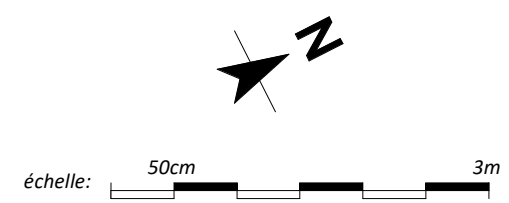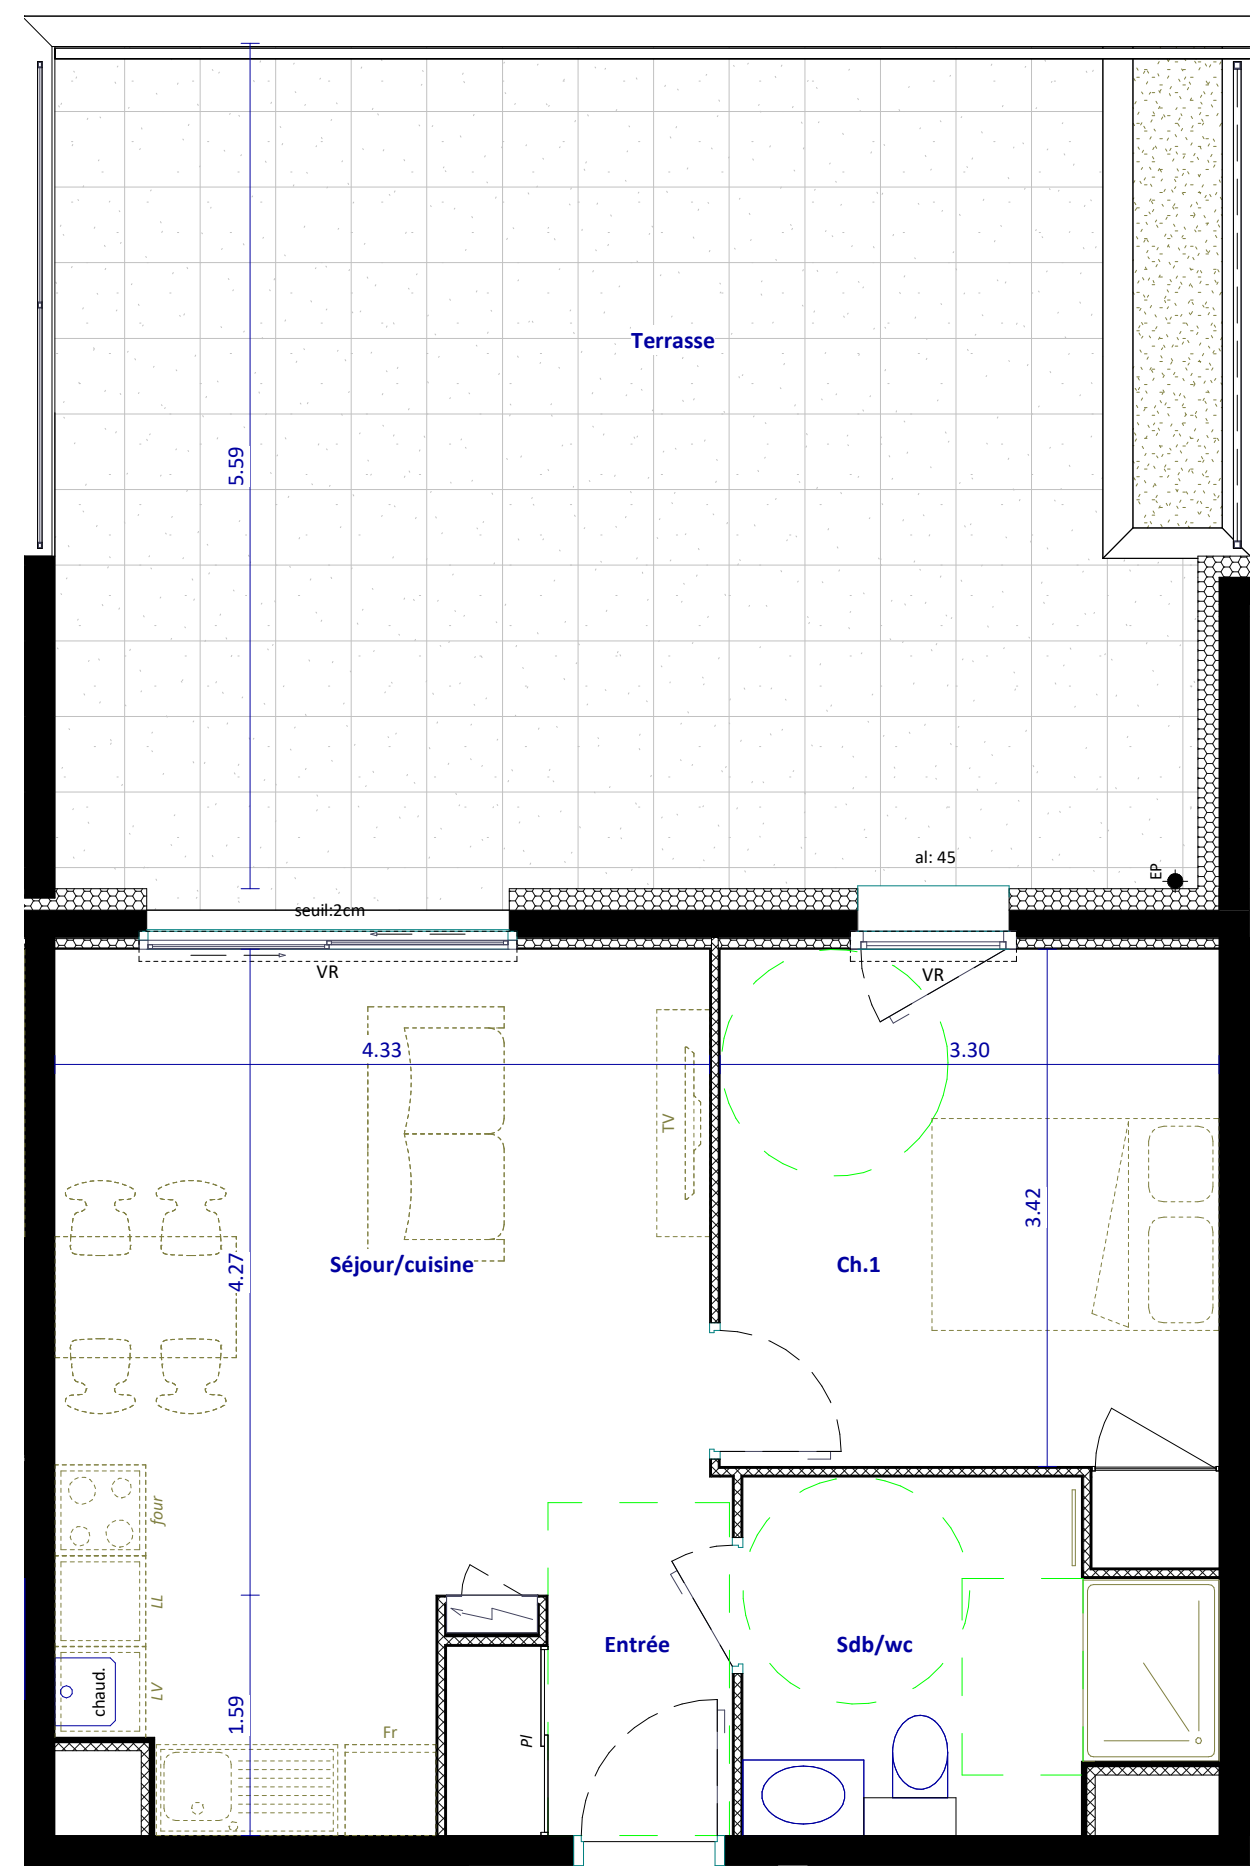

légende

LV lave vaisselle	PL placard	al: allège
LL lave linge	VR volet roulant	faux-plafond / soffite

NOTA:
Des modifications pourront être apportées au plan, suivant les nécessités techniques et administratives rencontrées lors de la réalisation. Les surfaces indiquées et les côtes sont approximatives. Les dimensions libres, les équipements, la position des baies, les seuils, les retombées, les soffites et faux plafonds, les plantations... peuvent évoluer, ils sont figurés à titre indicatif et ne sont pas contractuels.