



PLAN DE VENTE



01.07.2022

Appartement	Type	Étage
205	T3	R+2

PIÈCE	SURFACE
-------	---------

Entrée	4.02 m ²
Séjour/Cuisine	37.17 m ²
Chambre 1 PMR	12.99 m ²
Chambre 2	12.57 m ²
SDE PMR	4.96 m ²
WC	1.80 m ²
Rgt	0.48 m ²
Dgt 1	3.55 m ²
Dgt 2	2.92 m ²
Surface habitable	80.46 m²

Terrasse	5.78 m ²
Espaces extérieurs	5.78 m²
Surface totale	86.24 m²

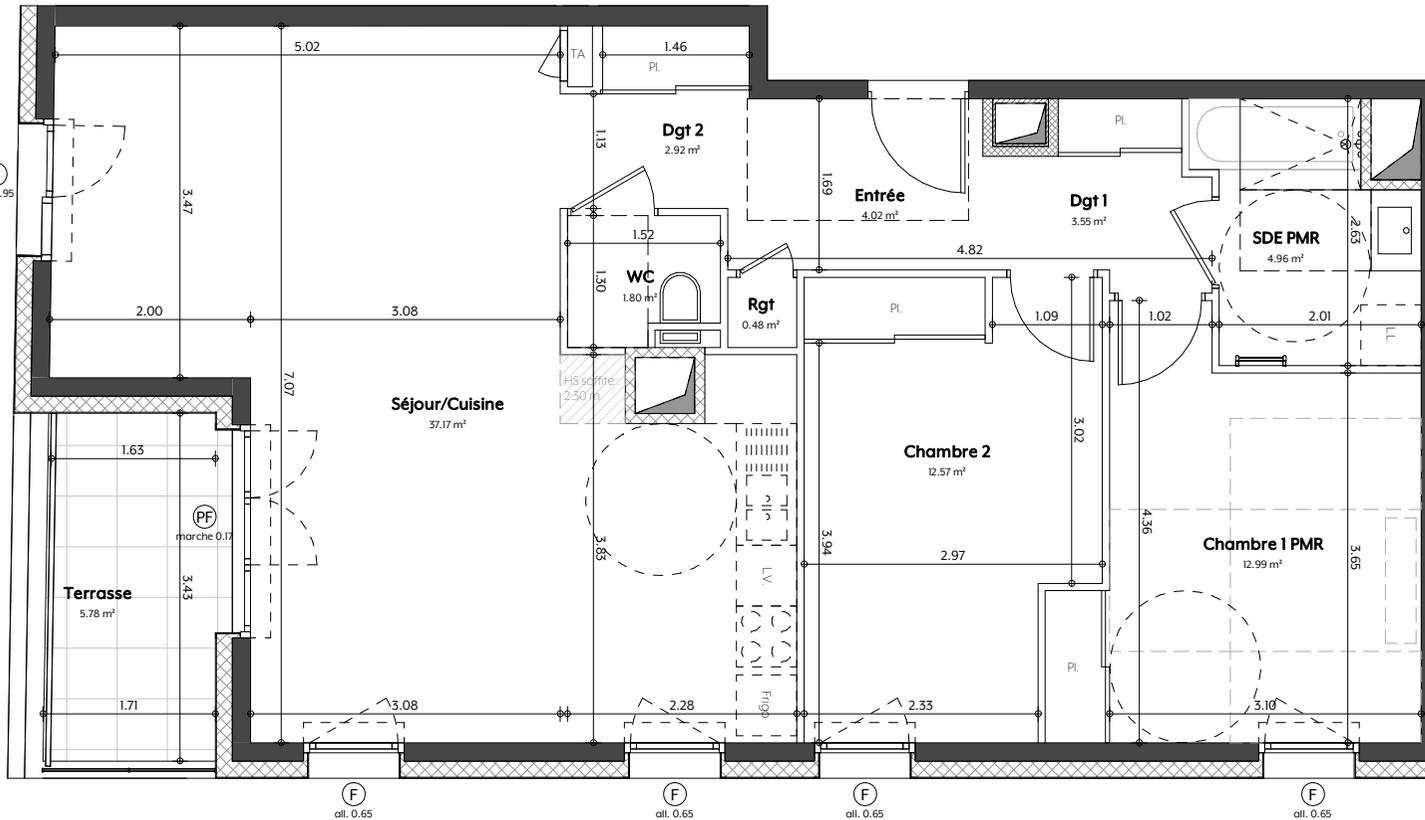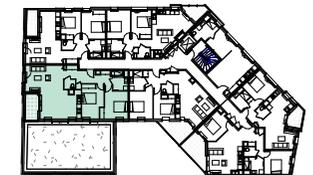

- Fenêtre (F)
- Porte-fenêtre (PF)
- Tableau abonné TA
- Placard PL
- Lave linge L.L.
- Lave vaisselle L.V.
- Soffite en plafond (hatched pattern)
- Gaine technique (dashed line)



NOTA : Les retombées, soffites, faux-plafonds, canalisations, ballon d'eau chaude, ainsi que l'emplacement des équipements (chauffage, L.L., L.V., nourrices...) sont figurés à titre indicatif. Des modifications sont susceptibles d'être apportées à ce plan, en fonction des nécessités techniques de la réalisation, tant en ce qui concerne les dimensions libres, que l'équipement. Les surfaces indiquées peuvent être amenées à être modifiées. Les surfaces de placard sont incluses dans les surfaces des pièces attenantes.