




**PLAN DE VENTE**

22/04/2024

Appartement	Type	Étage
502	T3	R+5

PIÈCE	SURFACE
-------	---------

Entrée	5.24 m <sup>2</sup>
Séjour / Cuisine	40.02 m <sup>2</sup>
Buanderie	1.46 m <sup>2</sup>
Chambre 2	11.96 m <sup>2</sup>
Chambre 3 PMR	14.77 m <sup>2</sup>
SDE PMR	5.25 m <sup>2</sup>
WC	1.78 m <sup>2</sup>
Dgt	5.81 m <sup>2</sup>
<b>Surface habitable</b>	<b>86.30 m<sup>2</sup></b>
Balcon	8.19 m <sup>2</sup>
<b>Espaces extérieurs</b>	<b>8.19 m<sup>2</sup></b>
<b>Surface totale</b>	<b>94.49 m<sup>2</sup></b>

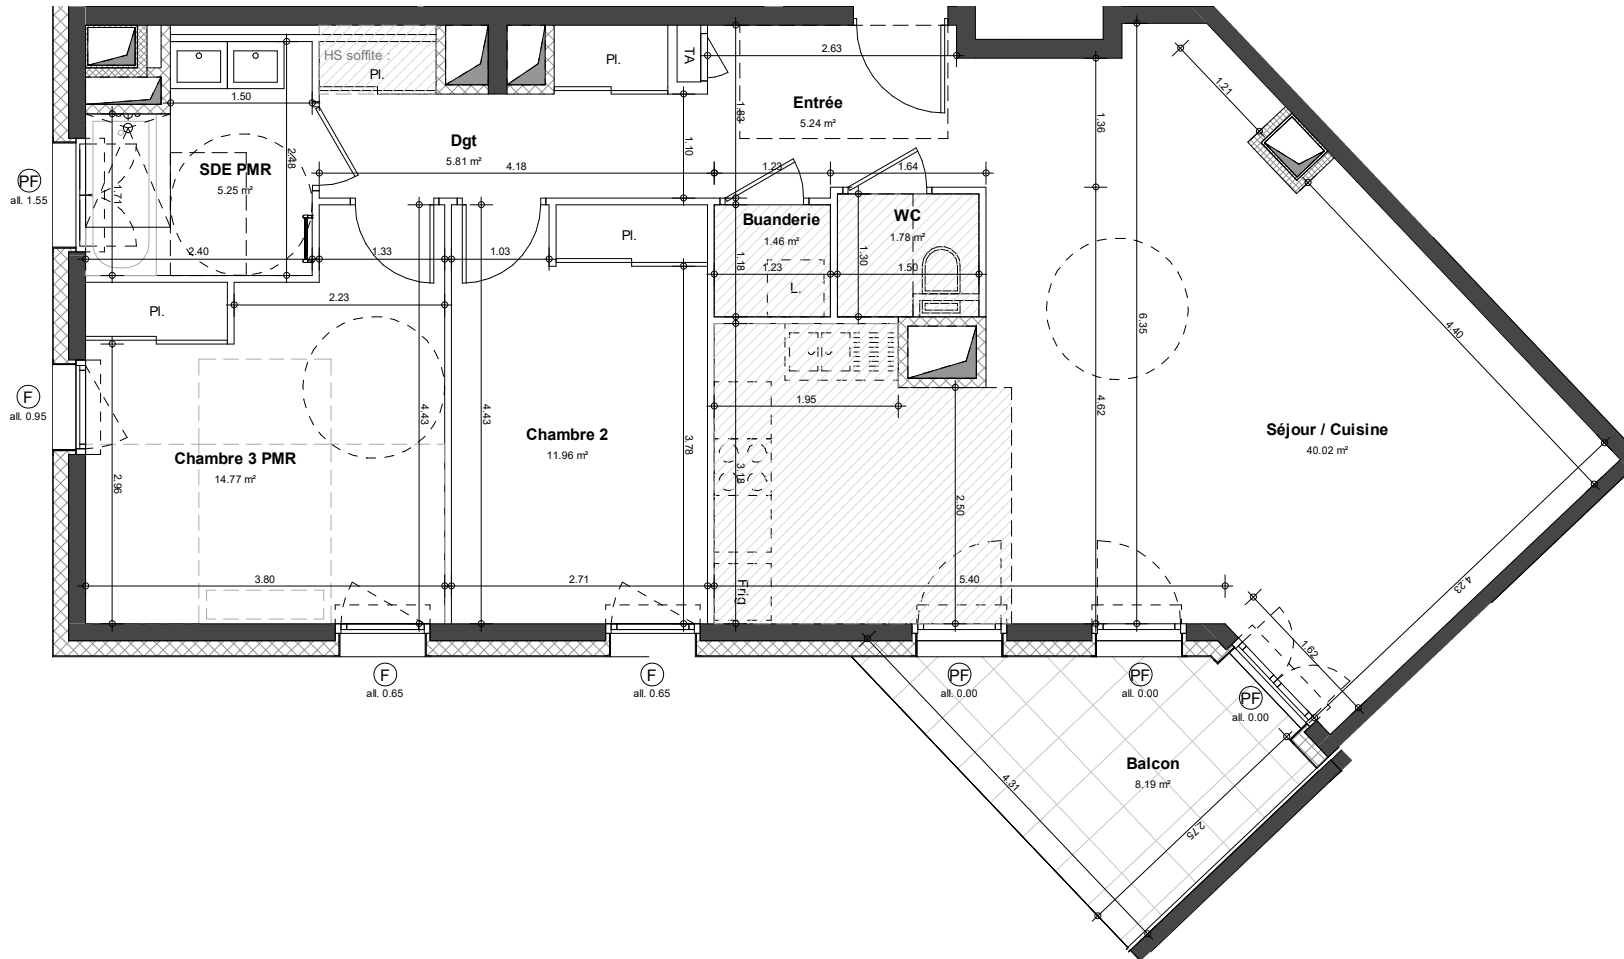

- Fenêtr (F)
- Porte-fenêtr (P)
- Tableau abonné (T)
- Placard (A)
- Placard (PI)
- Lave linge (L.L)
- Lave vaisselle (L.V)
- Soffite en plafond (diagonal hatching)
- Gaine technique (square hatching)



NOTA : Les retombées, soffites, faux-plafonds, canalisations, ballon d'eau chaude, ainsi que l'emplacement des équipements (chauffage, L.L., L.V., nourrices...) sont figurés à titre indicatif. Des modifications sont susceptibles d'être apportées à ce plan, en fonction des nécessités techniques de la réalisation, tant en ce qui concerne les dimensions libres, que l'équipement. Les surfaces indiquées peuvent être amenées à être modifiées. Les surfaces de placard sont incluses dans les surfaces des pièces attenantes.