




PLAN DE VENTE


08.09.2022

Appartement	Type	Étage
401	T1	R+4

PIÈCE	SURFACE
Entrée	1.83 m ²
Espace nuit	8.36 m ²
SDE PMR	6.43 m ²
Séjour/Cuisine	19.79 m ²
Surface habitable	36.40 m²
Surface totale	36.40 m²

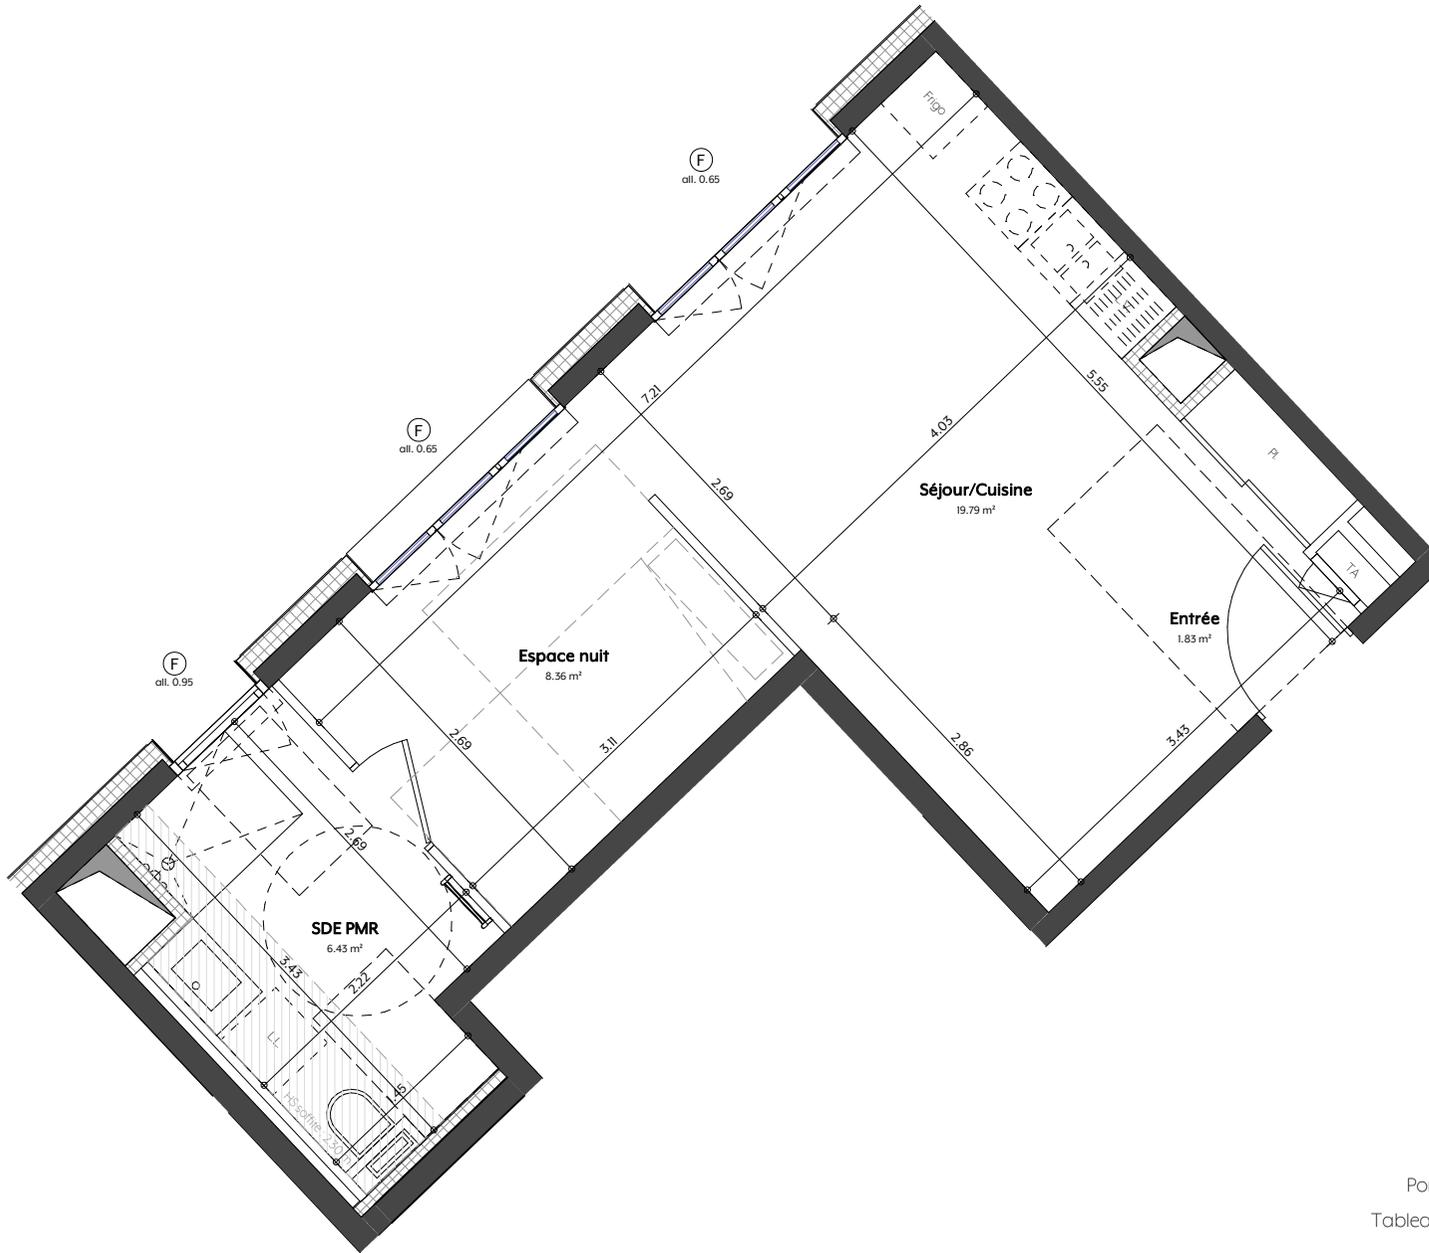

- Fenêtre (F)
- Porte-fenêtre (PF)
- Tableau abonné TA
- Placard Pl.
- Lave linge LL
- Lave vaisselle LV
- Soffite en plafond (hatched box)
- Gaine technique (square with diagonal line)

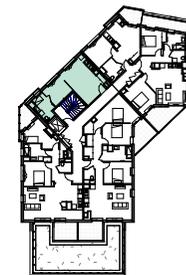

NOTA : Les retombées, soffites, faux-plafonds, canalisations, ballon d'eau chaude, ainsi que l'emplacement des équipements (chauffage, L.L., L.V., nourrices...) sont figurés à titre indicatif. Des modifications sont susceptibles d'être apportées à ce plan, en fonction des nécessités techniques de la réalisation, tant en ce qui concerne les dimensions libres, que l'équipement. Les surfaces indiquées peuvent être amenées à être modifiées. Les surfaces de placard sont incluses dans les surfaces des pièces attenantes.

