



**PLAN DE VENTE**

08.09.2022

Appartement	Type	Étage
502	T4	R+5


PIÈCE	SURFACE
-------	---------

Entrée	5.24 m <sup>2</sup>
Séjour / Cuisine	30.59 m <sup>2</sup>
Chambre 1	10.73 m <sup>2</sup>
Chambre 2	11.96 m <sup>2</sup>
Chambre 3 PMR	14.77 m <sup>2</sup>
SDE PMR	5.25 m <sup>2</sup>
WC	1.78 m <sup>2</sup>
Dgt	5.81 m <sup>2</sup>
<b>Surface habitable</b>	<b>86.14 m<sup>2</sup></b>

Balcon	8.19 m <sup>2</sup>
<b>Espaces extérieurs</b>	<b>8.19 m<sup>2</sup></b>
<b>Surface totale</b>	<b>94.32 m<sup>2</sup></b>



- Fenêtre (F)
- Porte-fenêtre (PF)
- Tableau abonné TA
- Placard Pl.
- Lave linge L.L.
- Lave vaisselle L.V.
- Soffite en plafond (hatched box)
- Gaine technique (square with diagonal line)

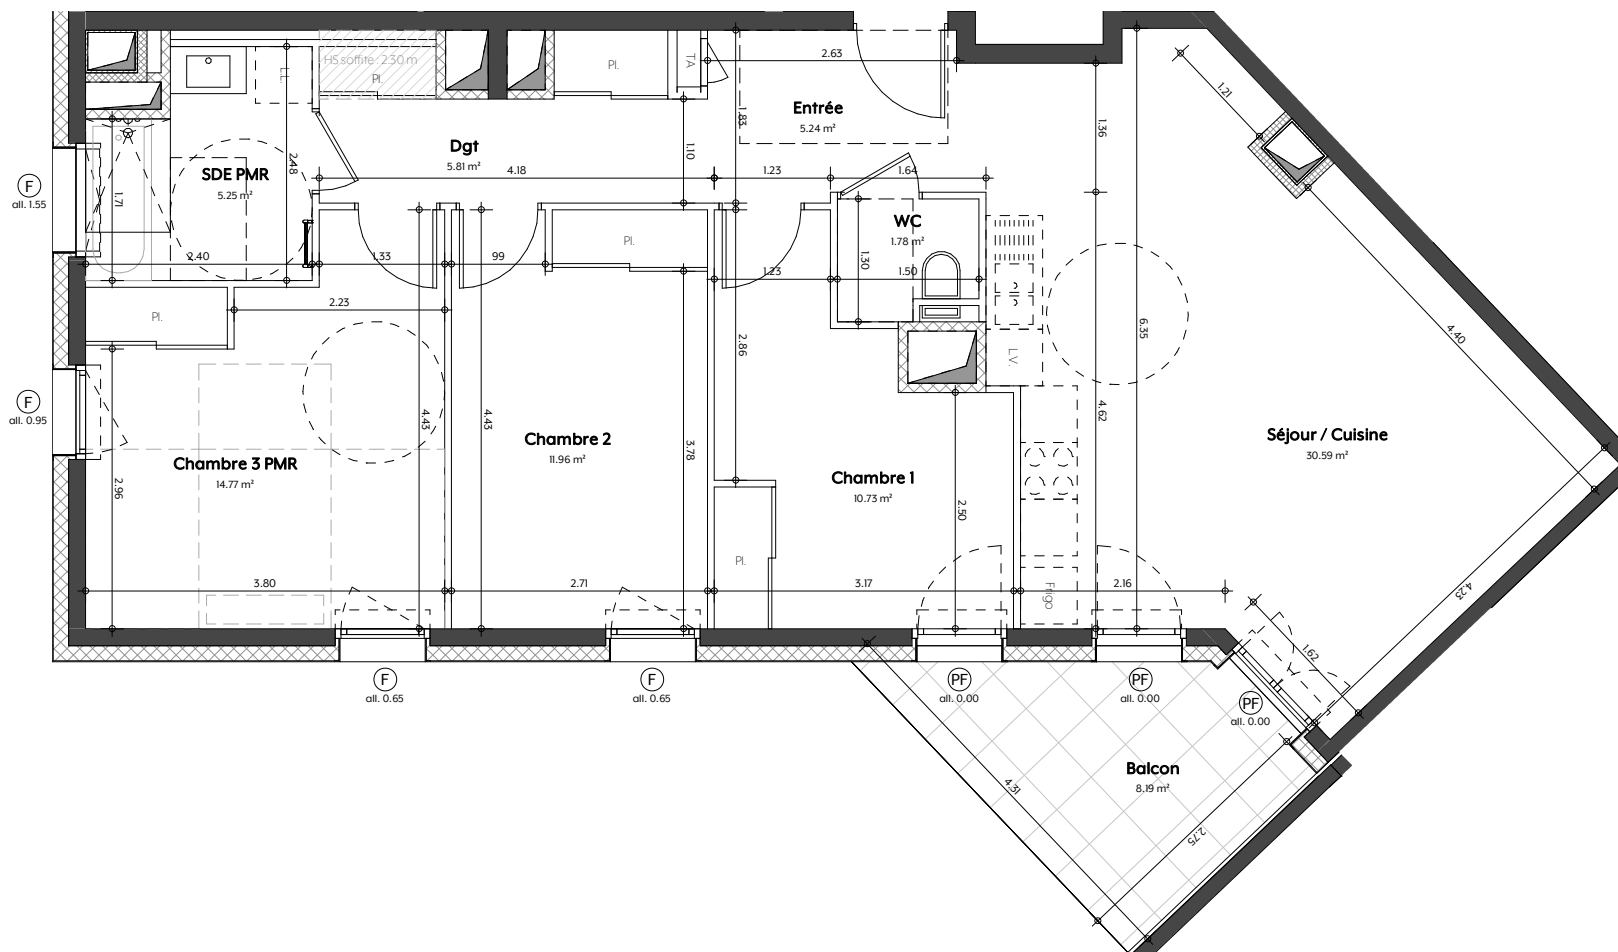

NOTA : Les retombées, soffites, faux-plafonds, canalisations, ballon d'eau chaude, ainsi que l'emplacement des équipements (chauffage, L.L., L.V., nourrices...) sont figurés à titre indicatif. Des modifications sont susceptibles d'être apportées à ce plan, en fonction des nécessités techniques de la réalisation, tant en ce qui concerne les dimensions libres, que l'équipement. Les surfaces indiquées peuvent être amenées à être modifiées. Les surfaces de placard sont incluses dans les surfaces des pièces attenantes.

