





PLAN DE VENTE

11/01/2024

Appartement	Type	Étage
501	T3	R+5

PIÈCE	SURFACE
Entrée	5.50 m ²
Séjour/Cuisine	49.50 m ²
Chambre 1	10.76 m ²
Chambre 2 PMR	10.97 m ²
SDE PMR	6.77 m ²
SDB	4.97 m ²
Surface habitable	88.46 m²
Balcon	9.25 m ²
Espaces extérieurs	9.25 m²
Surface totale	97.71 m²

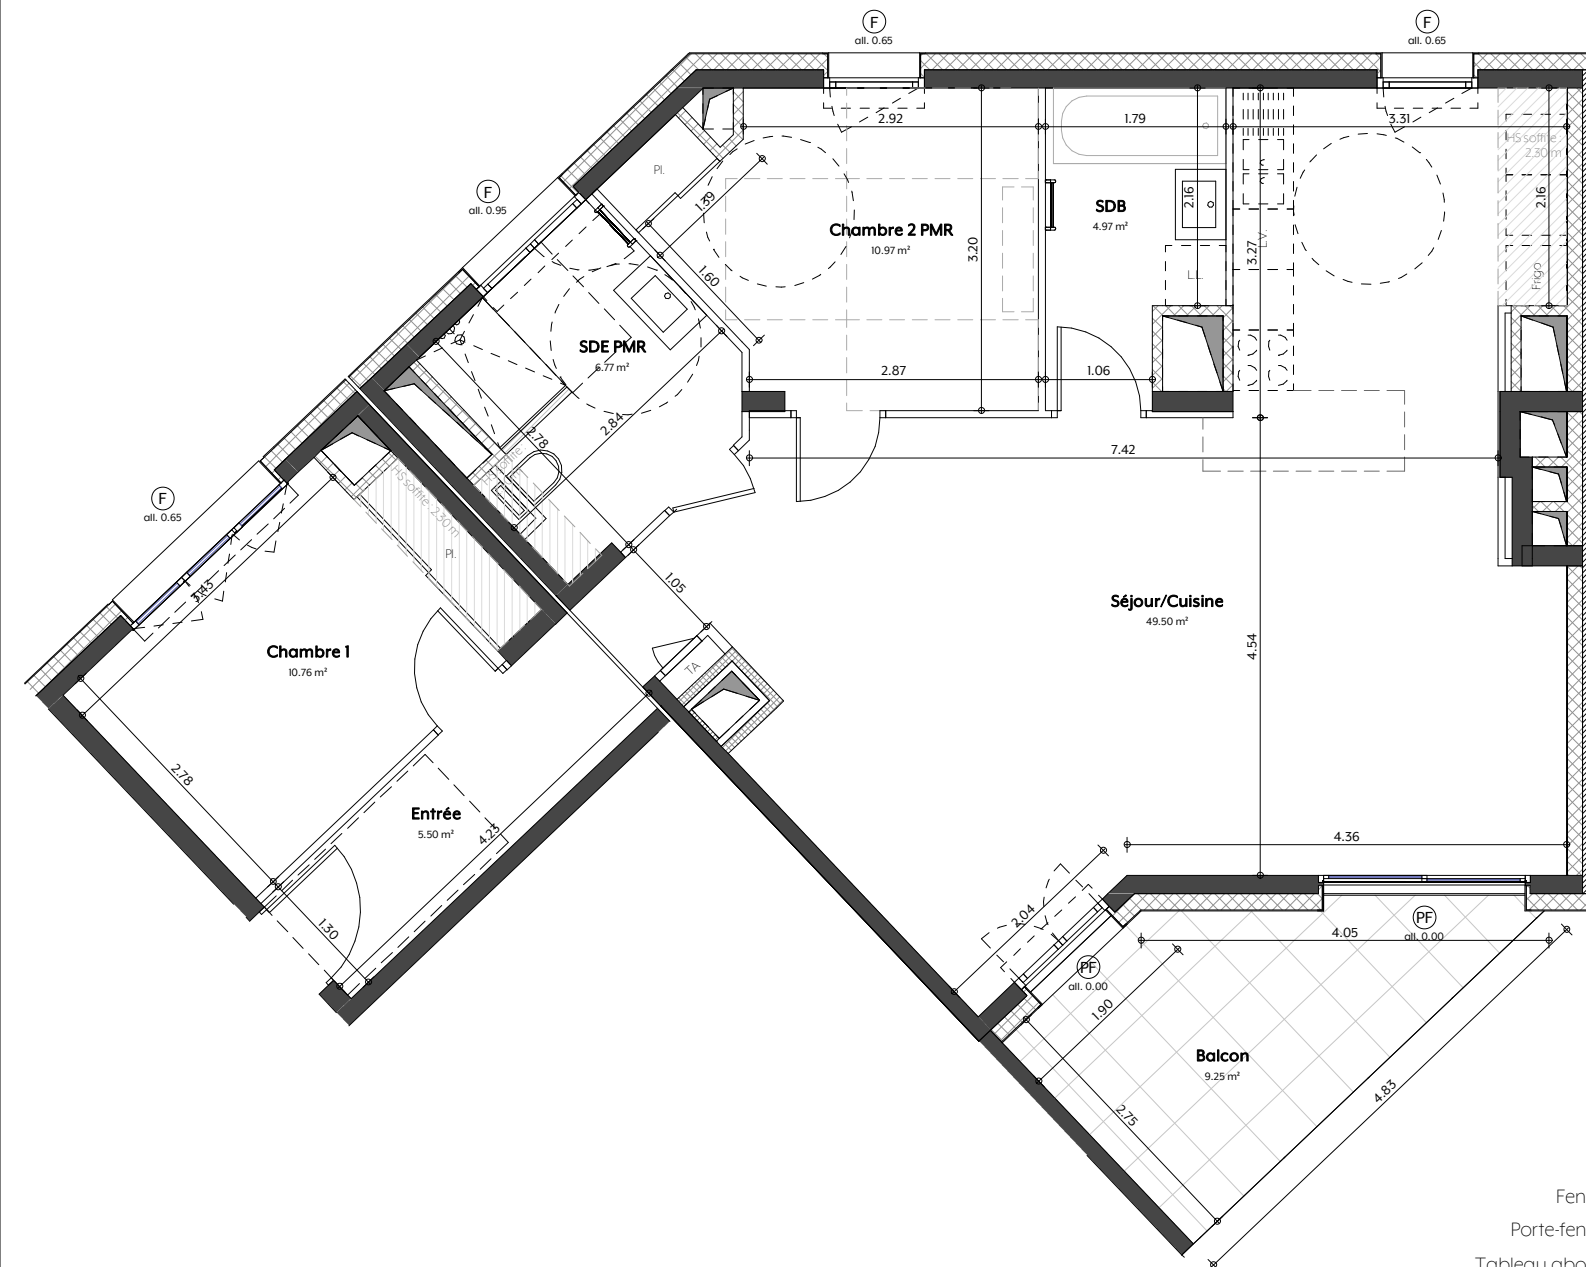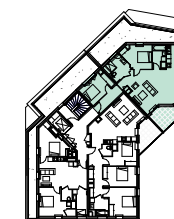

- Fenêtre (F)
- Porte-fenêtre (PF)
- Tableau abonné (TA)
- Placard (PI)
- Lave linge (L.L.)
- Lave vaisselle (L.V.)
- Soffite en plafond (hatched pattern)
- Gaine technique (dashed line)



NOTA : Les retombées, soffites, faux-plafonds, canalisations, ballon d'eau chaude, ainsi que l'emplacement des équipements (chauffage, L.L., L.V., nourrices...) sont figurés à titre indicatif. Des modifications sont susceptibles d'être apportées à ce plan, en fonction des nécessités techniques de la réalisation, tant en ce qui concerne les dimensions libres, que l'équipement. Les surfaces indiquées peuvent être amenées à être modifiées. Les surfaces de placard sont incluses dans les surfaces des pièces attenantes.