

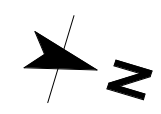


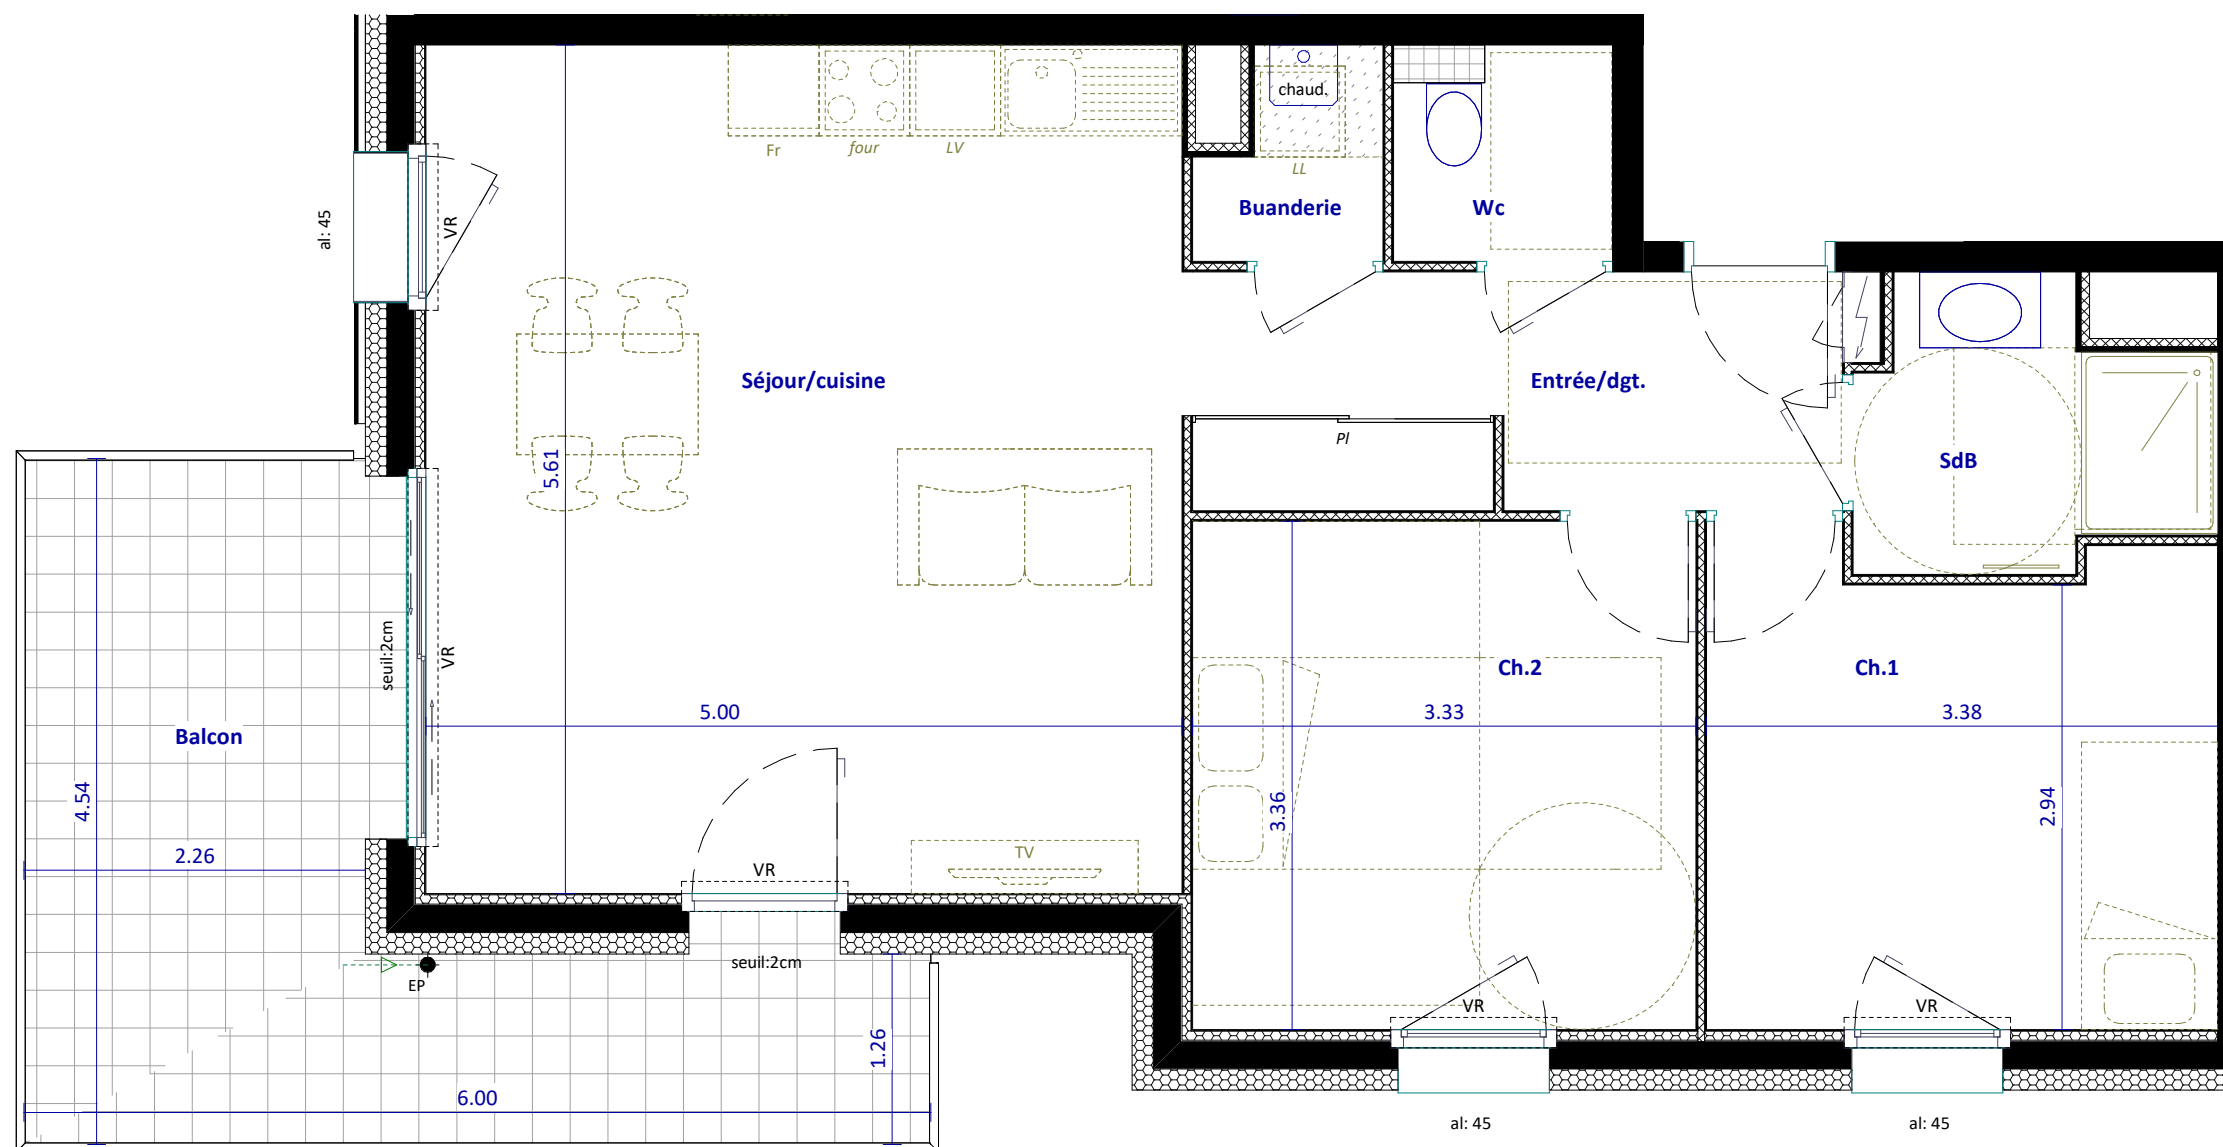

Architecte: GCA - 2, chemin des Prêles 38240 Meylan

plan de commercialisation

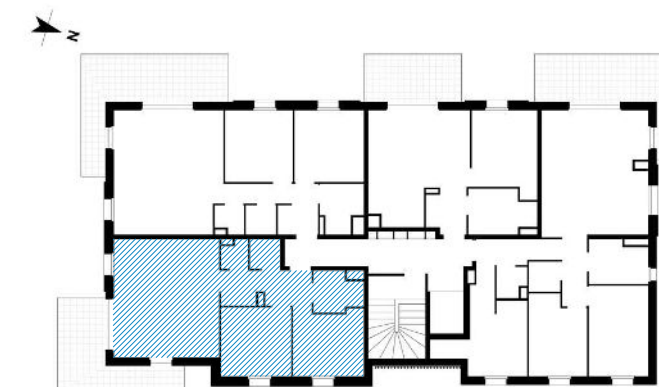

légende

- LV lave vaisselle
- LL lave linge
- PL placard
- VR volet roulant
- al: allège
- faux-plafond / soffite

NOTA:

Des modifications pourront être apportées au plan, suivant les nécessités techniques et administratives rencontrées lors de la réalisation. Les surfaces indiquées et les côtes sont approximatives. Les dimensions libres, les équipements, la position des baies, les seuils, les retombées, les soffites et faux plafonds, les plantations... peuvent évoluer, ils sont figurés à titre indicatif et ne sont pas contractuels.

Bâtiment	N°	type	niveau
E	E201	T3	R+2
Surfaces habitables			
Séjour/cuisine			28.1 m ²
Ch.1			10.5 m ²
Ch.2			11.2 m ²
SdB			3.9 m ²
Wc			2.1 m ²
Buanderie			1.5 m ²
Entrée/dgt.			6.8 m ²
Total			64.1 m²
Balcon			15.0 m ²

Publié le: 12/12/2023