

Combe Blanche





Combe blanche
QUAIX EN CHARTREUSE

N°	Type	Niveau
104	T4	R+1


Pièce	Surface habitable
Pièce de vie / cuisine	33.66 m²
Chambre 01	10.96 m²
Chambre 02	12.19 m²
Chambre 03	11.68 m²
Entrée	5.28 m²
Dgt	4.41 m²
SDB	4.22 m²
WC	2.02 m²
TOTAL	84.42 m²

Annexes	Surface
Terrasse	32.05 m²

Plan de localisation

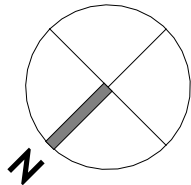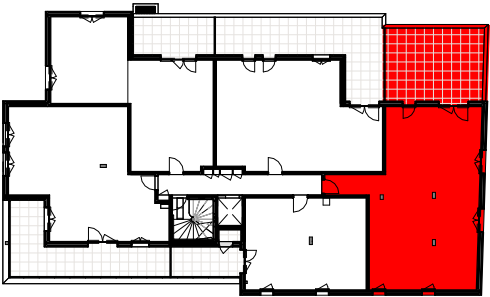

- Légende :**
- PF Porte-fenêtre
 - F Fenêtre
 - VR Volet roulant
 - LL Lave-linge
 - LV Lave-vaisselle
 - Réf Réfrigérateur
 - TA Tableau d'abonné
 - PL Placard
 - DEP Descente eau pluviale
 - Faïence
 - Faux plafond
 - Cloison démontable
 - Cloison

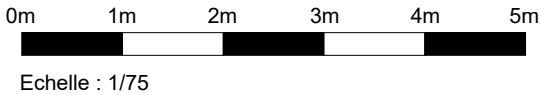


Echelle : 1/75

Indice : Date: 03-2026

Hauteur des seuils et marches
Seuil Hauteur entre 0 et 4cm
Marche Hauteur entre 4 et 20cm

NOTA: Document provisoire non contractuel établi suivant les plans du permis de construire en cours. Les surfaces indiquées sont approximatives et peuvent varier dans le cadre de la législation des ventes en l'état de futur achèvement. Des modifications sont susceptibles d'être apportées en fonction des nécessités techniques ou réglementaires lors de la réalisation tant pour les dimensions que pour les équipements. Les remontées, soffites, faux plafond, poutres et poteaux ne sont pas tous figurés ou le sont à titre indicatif, les simulations d'aménagement sont non contractuelles

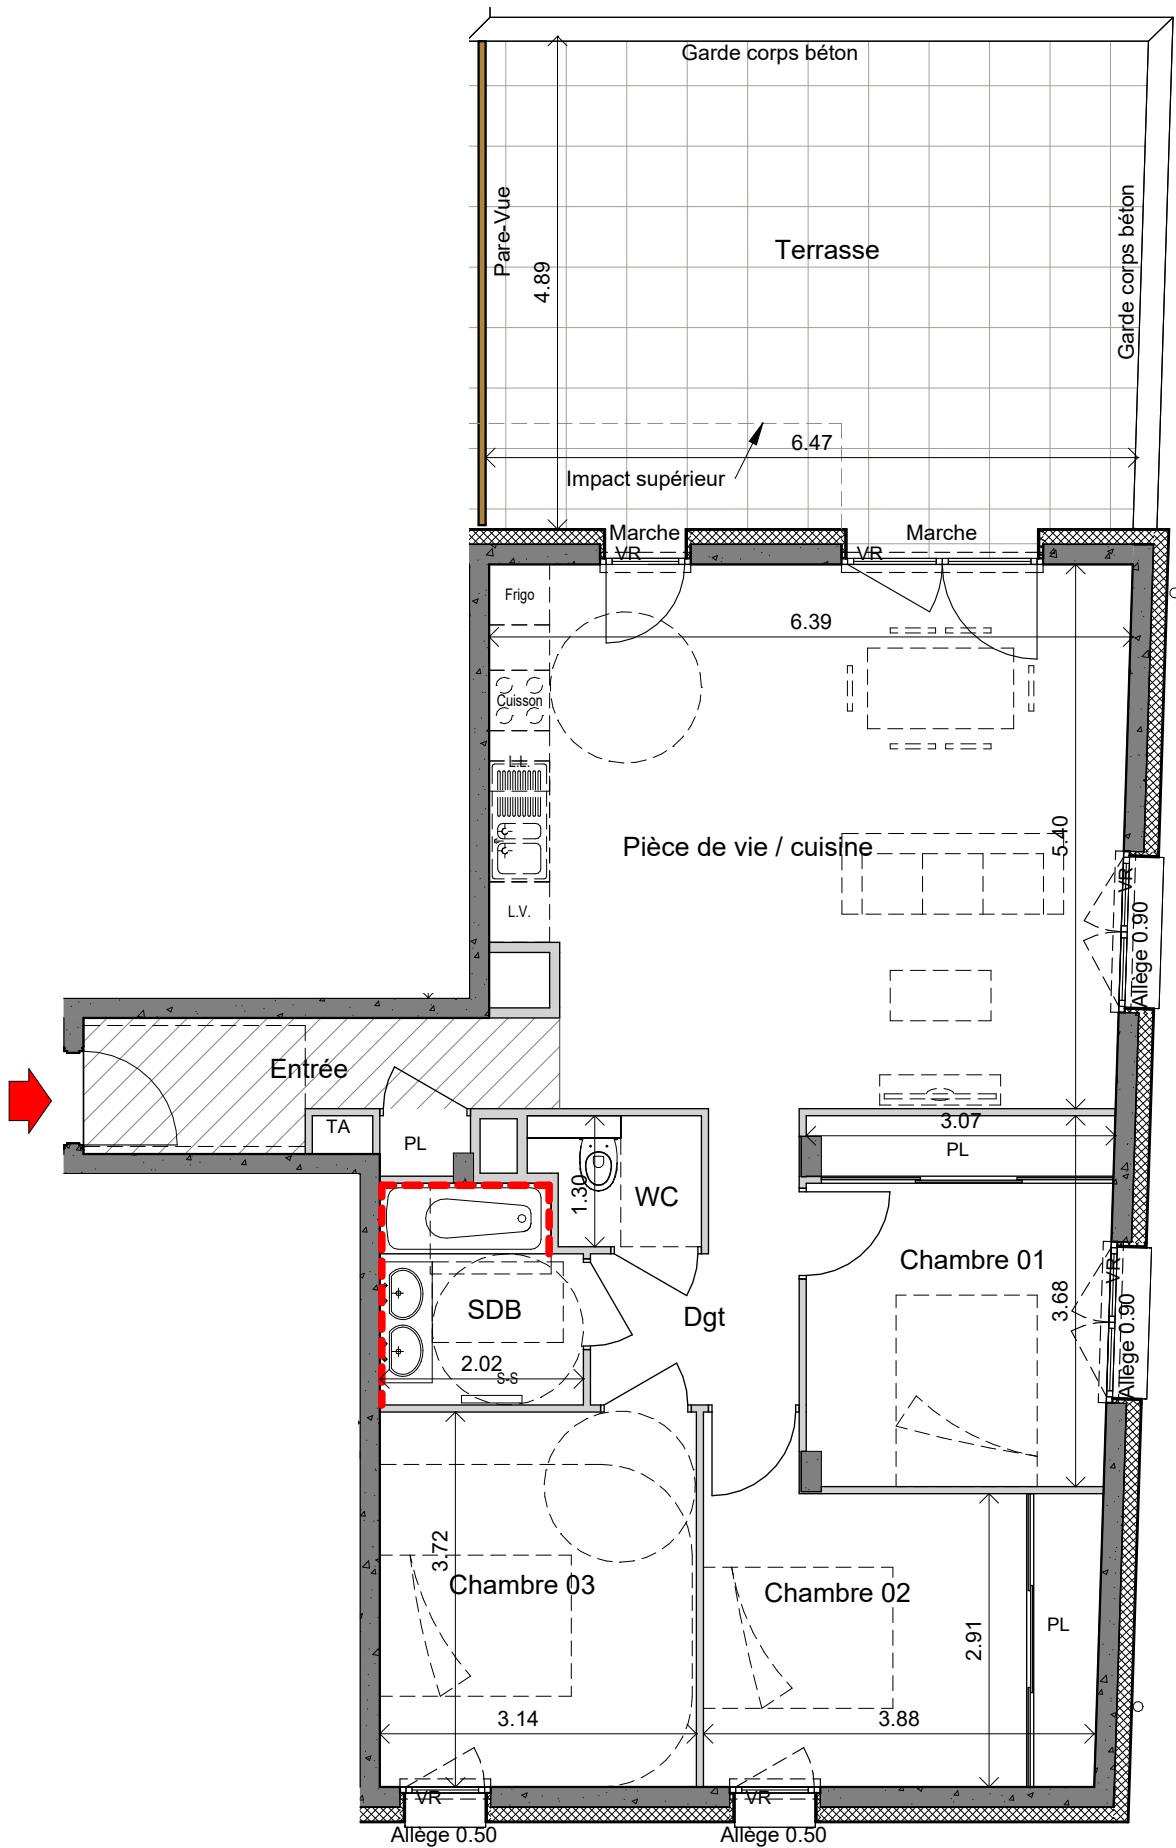

COMMERCIALISATION