

# Combe Blanche






## Combe blanche QUAIX EN CHARTREUSE

N°	Type	Niveau
201	T3	R+2

Pièce	Surface habitable
Pièce de vie / cuisine	33.70 m <sup>2</sup>
Chambre 01	13.20 m <sup>2</sup>
Chambre 02	11.05 m <sup>2</sup>
Rgt	1.50 m <sup>2</sup>
Dgt	2.70 m <sup>2</sup>
SDB	5.45 m <sup>2</sup>
WC	1.60 m <sup>2</sup>
<b>TOTAL</b>	<b>69.25 m<sup>2</sup></b>

Annexes	Surface
Terrasse	19.20 m <sup>2</sup>

Plan de localisation

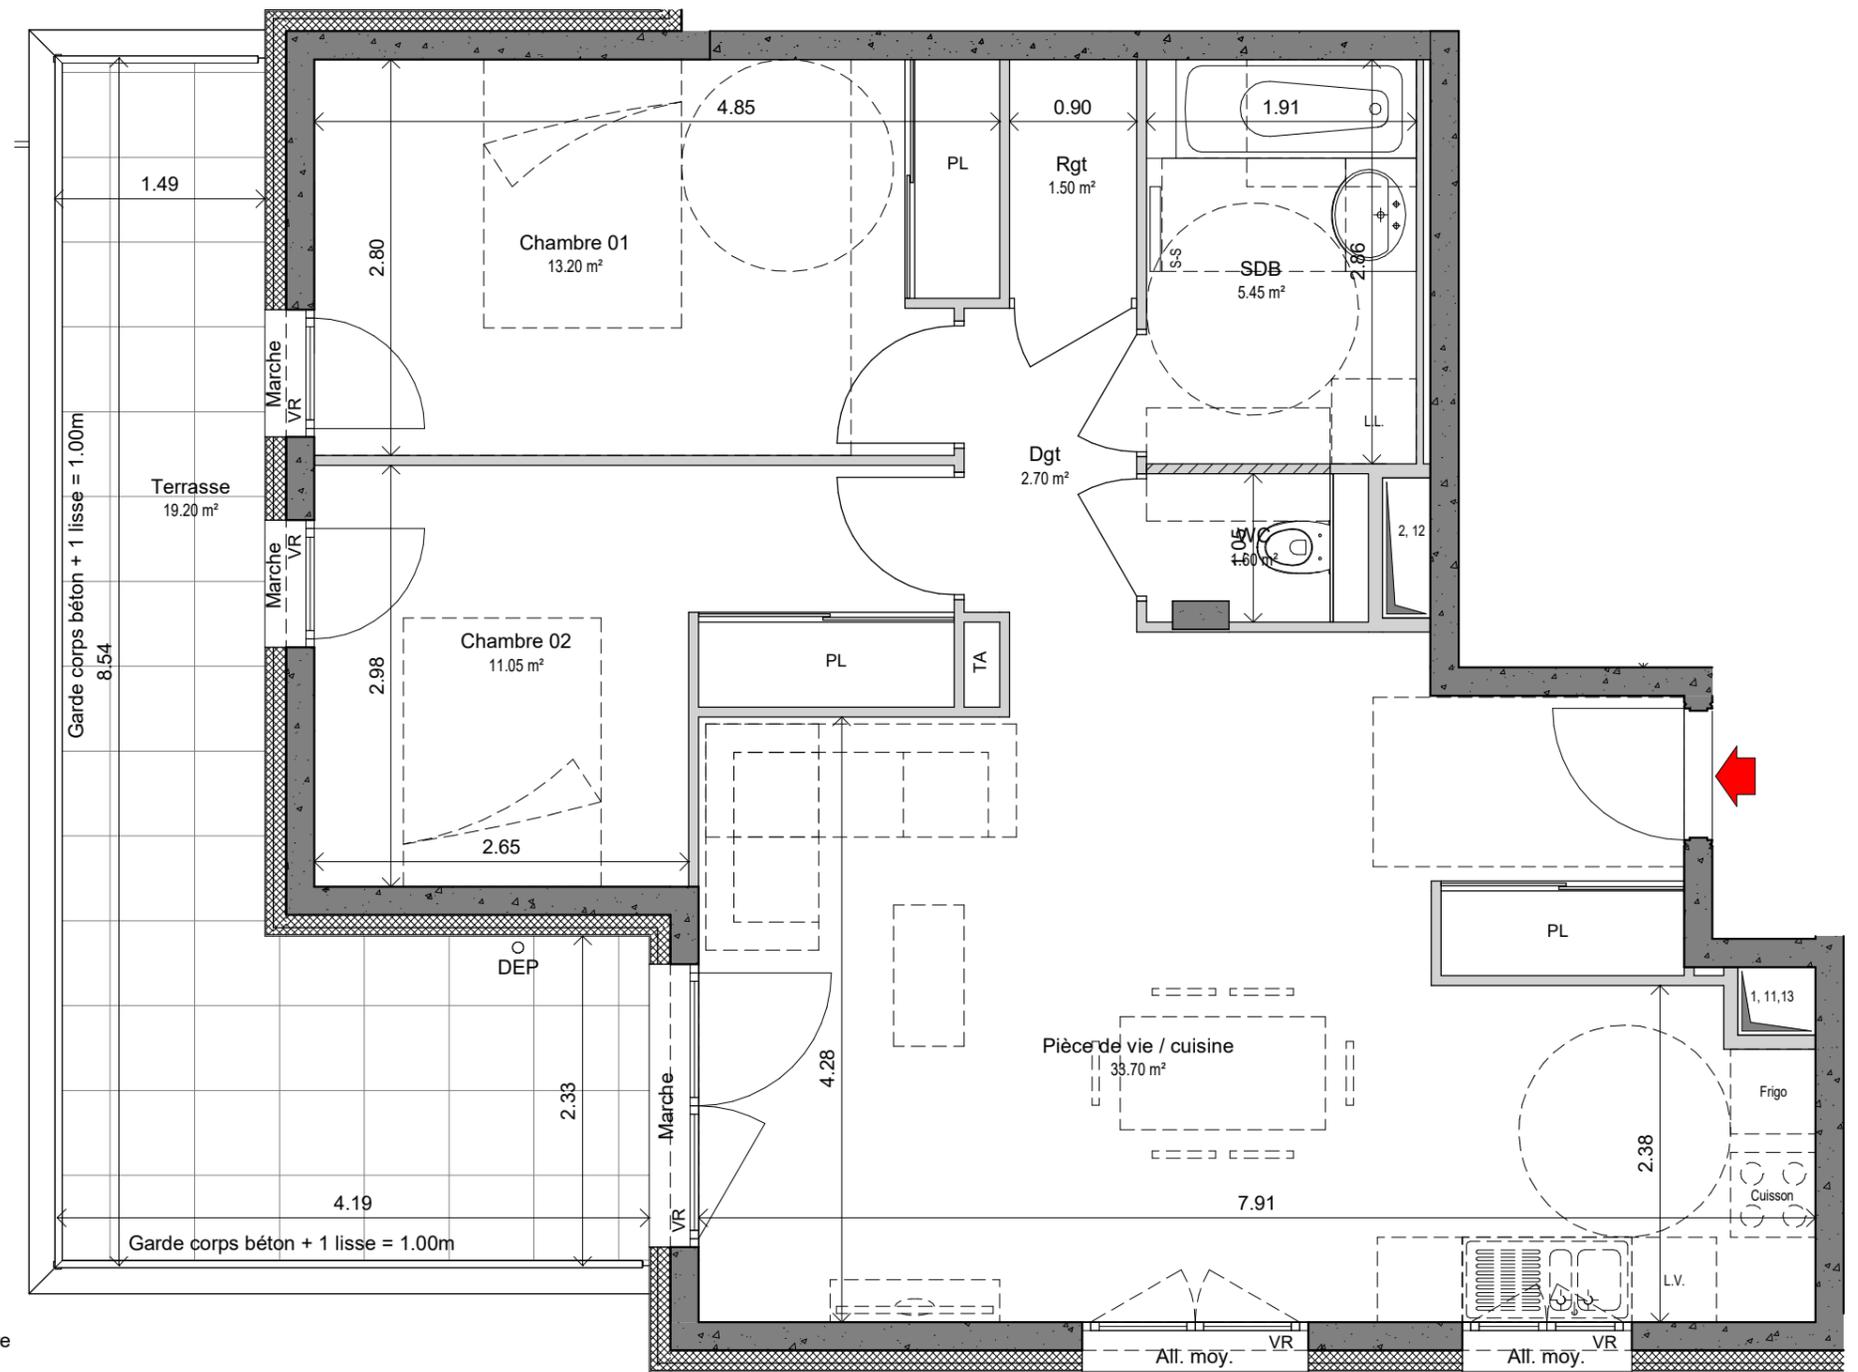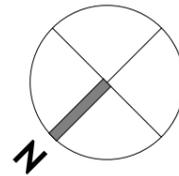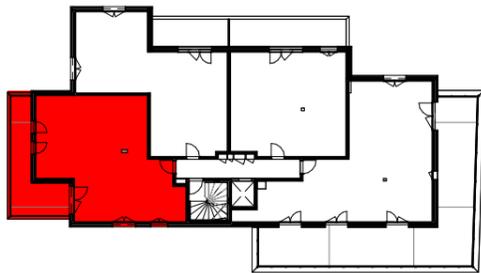

**Légende :**

- PF Porte-fenêtre
- F Fenêtre
- FT Fenêtre de toit
- VR Volet roulant
- LL Lave-linge
- LV Lave-vaisselle
- Réf Réfrigérateur
- TA Tableau d'abonné
- PL Placard
- DEP Descente eau pluviale
- Faux plafond
- Cloison démontable

0m 1m 2m 3m

Echelle : 1/50

**Hauteur des seuils et allèges**  
 Seuil Hauteur entre 0 et 4cm  
 Marche Hauteur entre 4 et 20cm  
 All. basse Entre 20 et 60cm  
 All. moyenne Entre 60cm et 150cm  
 All. haute Entre 150 et 190cm

Indice : Date: 30/04/2024

Architecte:



**COMMERCIALISATION**

NOTA: Document provisoire non contractuel établi suivant les plans du permis de construire en cours. Les surfaces indiquées sont approximatives et peuvent varier dans le cadre de la législation des ventes en l'état de futur achèvement. Des modifications sont susceptibles d'être apportées en fonction des nécessités techniques ou réglementaires lors de la réalisation tant pour les dimensions que pour les équipements. Les remontées, soffites, faux plafond, poutres et poteaux ne sont pas tous figurés ou le sont à titre indicatif, les simulations d'aménagement sont non contractuelles