

Combe Blanche






Combe blanche
QUAIX EN CHARTREUSE


N°	Type	Niveau
202	T3	R+2
Pièce		Surface habitable
Pièce de vie / cuisine		30.50 m²
Chambre 01		14.30 m²
Chambre 02		10.25 m²
Entrée		3.45 m²
Dgt		1.80 m²
SDB		4.60 m²
WC		1.75 m²
TOTAL		66.65 m²

Annexes	Surface
Balcon	10.75 m²

Plan de localisation

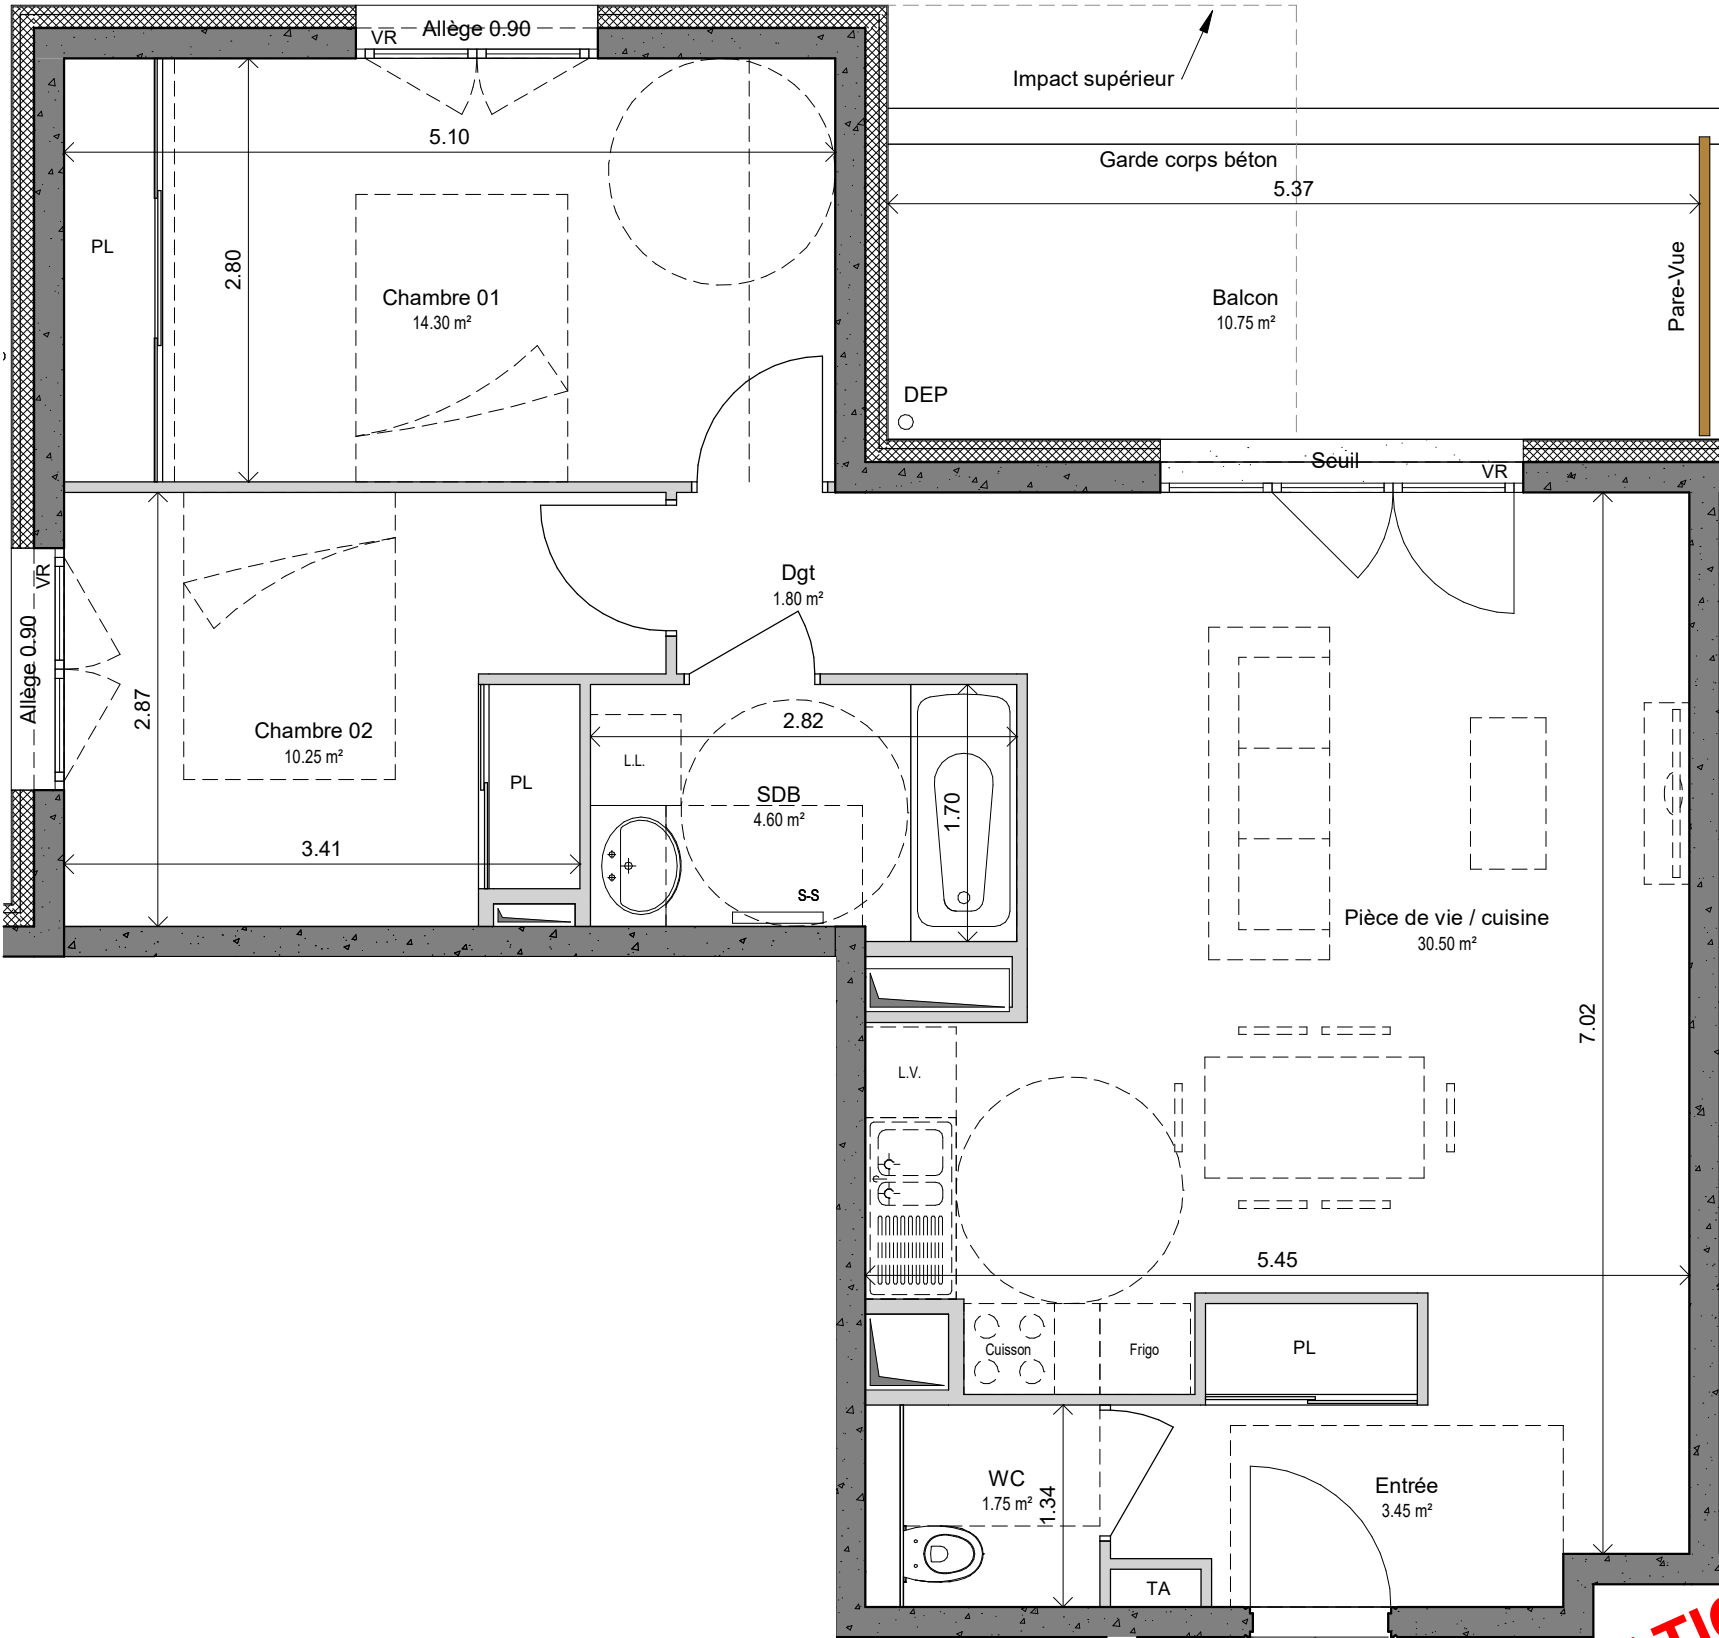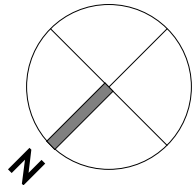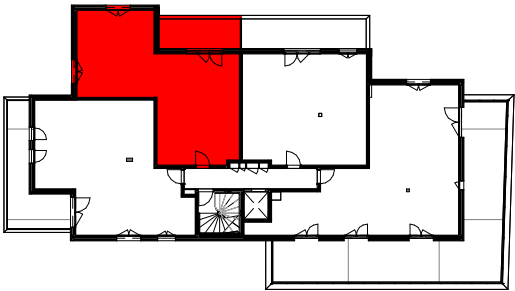

- Légende :**
- PF Porte-fenêtre
 - F Fenêtre
 - FT Fenêtre de toit
 - VR Volet roulant
 - LL Lave-linge
 - LV Lave-vaisselle
 - Réf Réfrigérateur
 - TA Tableau d'abonné
 - PL Placard
 - DEP Descente eau pluviale
 - Faux plafond
 - Cloison démontable
 - Cloison

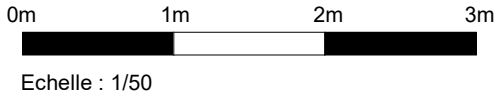

Indice : Date: 24/10/2024

Hauteur des seuils et marches
Seuil Hauteur entre 0 et 4cm
Marche Hauteur entre 4 et 20cm

NOTA: Document provisoire non contractuel établi suivant les plans du permis de construire en cours. Les surfaces indiquées sont approximatives et peuvent varier dans le cadre de la législation des ventes en l'état de futur achèvement. Des modifications sont susceptibles d'être apportées en fonction des nécessités techniques ou réglementaires lors de la réalisation tant pour les dimensions que pour les équipements. Les remontées, soffites, faux plafond, poutres et poteaux ne sont pas tous figurés ou le sont à titre indicatif, les simulations d'aménagement sont non contractuelles

COMMERCIALISATION