

Combe Blanche






Combe blanche QUAIX EN CHARTREUSE

N°	Type	Niveau
204	T4	R+2

Pièce	Surface habitable
Pièce de vie / cuisine	26.90 m ²
Chambre 01	12.60 m ²
Chambre 02	10.80 m ²
Chambre 03	12.80 m ²
Entrée / Dgt	7.70 m ²
SDB	7.25 m ²
WC	1.70 m ²
TOTAL	79.75 m²


Annexes	Surface
Terrasse	69.15 m ²

Plan de localisation

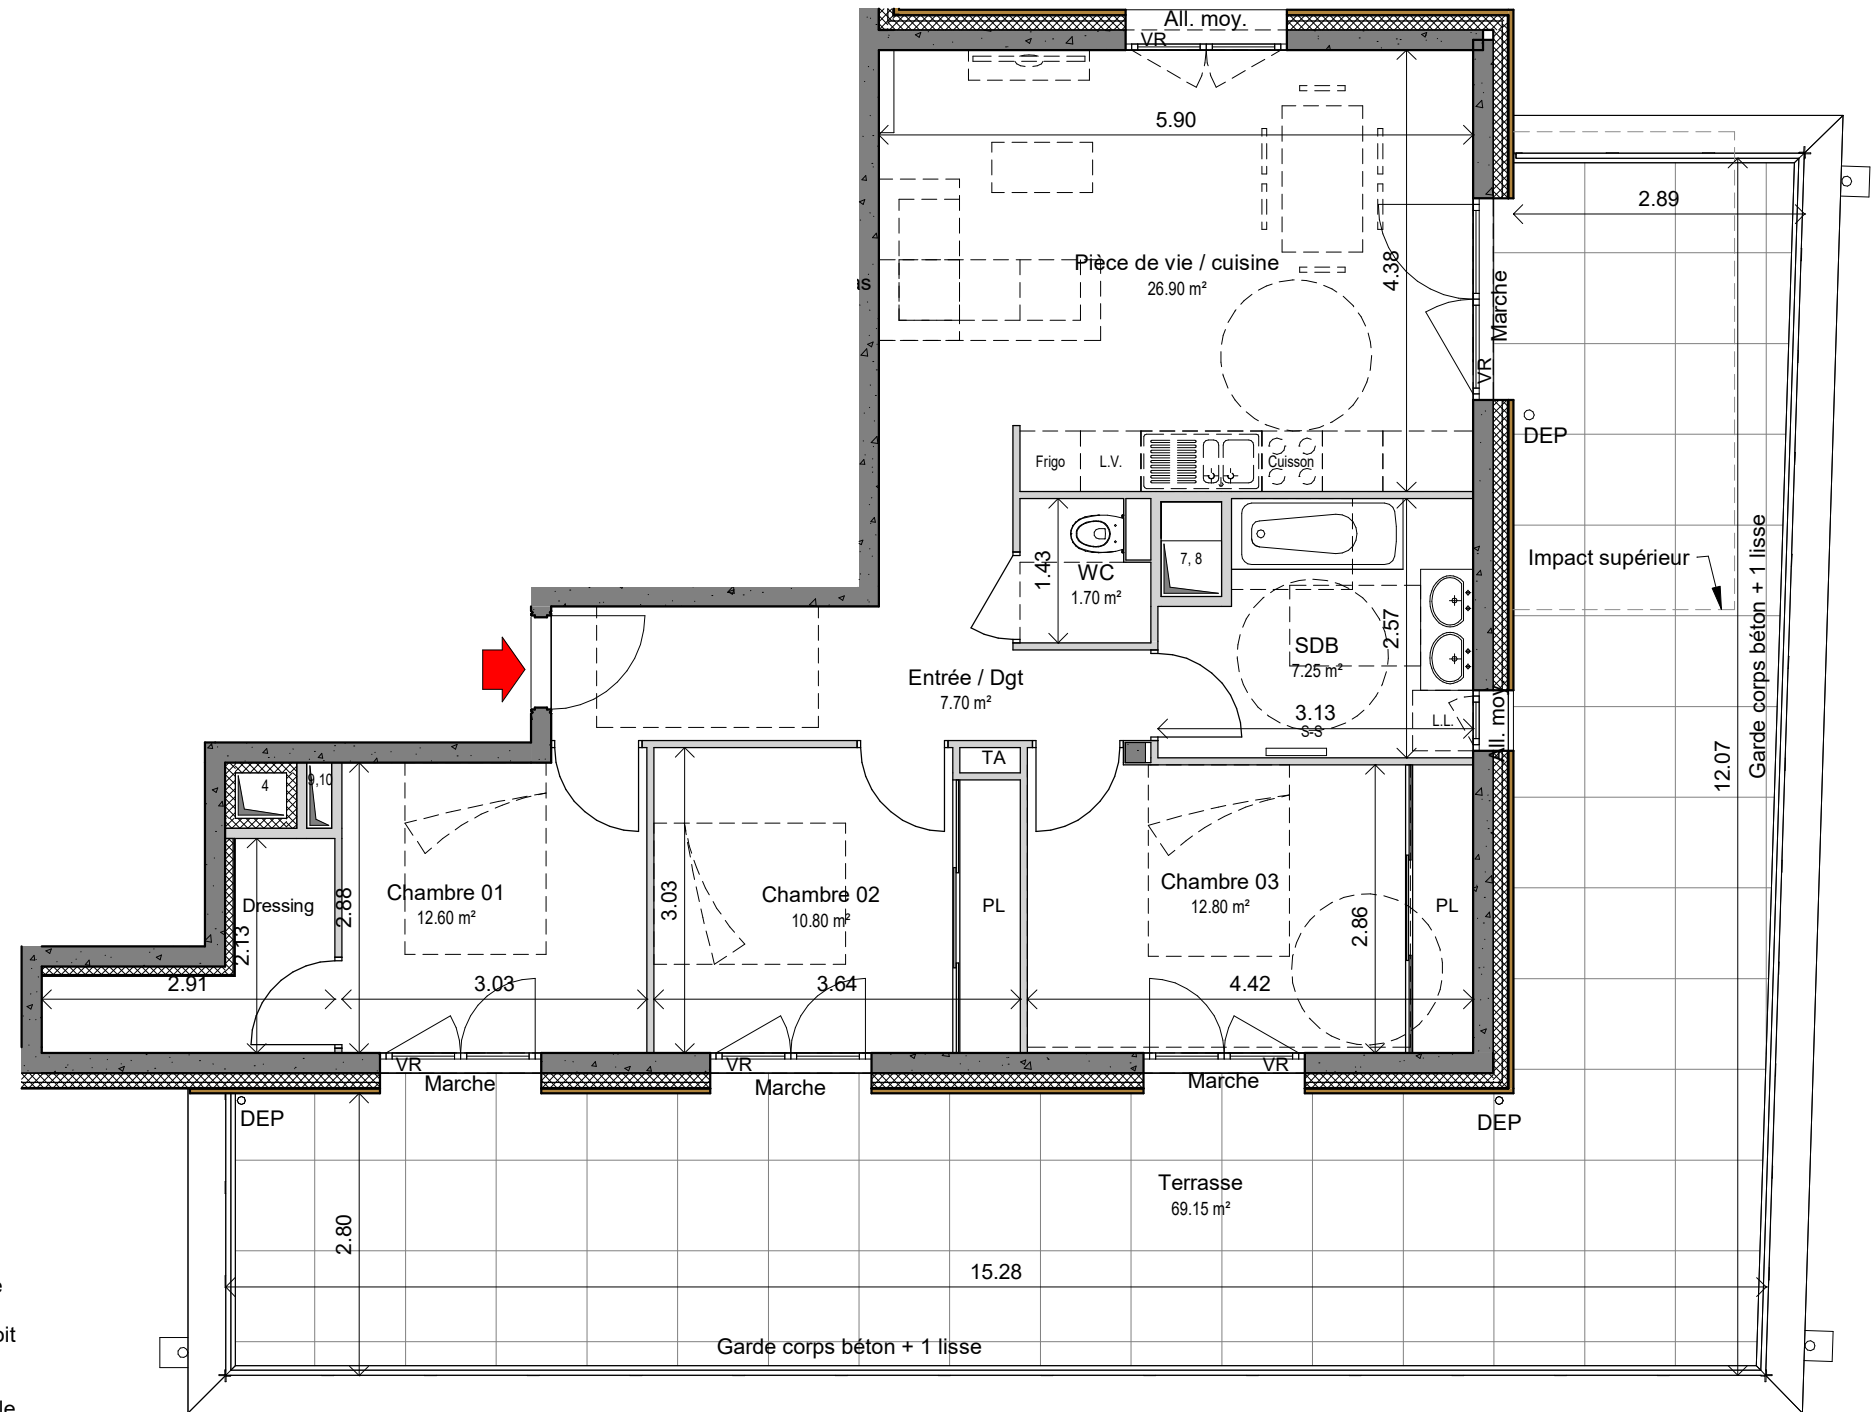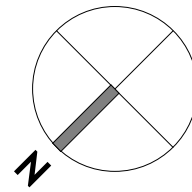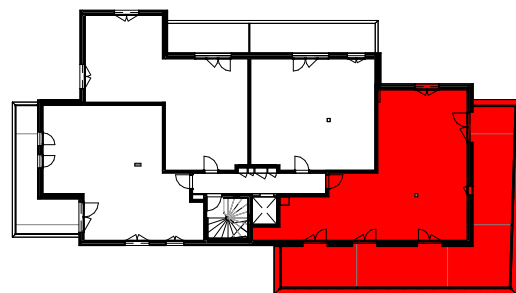

Légende :

- PF Porte-fenêtre
- F Fenêtre
- FT Fenêtre de toit
- VR Volet roulant
- LL Lave-linge
- LV Lave-vaisselle
- Réf Réfrigérateur
- TA Tableau d'abonné
- PL Placard
- DEP Descente eau pluviale
- Faux plafond
- Cloison démontable

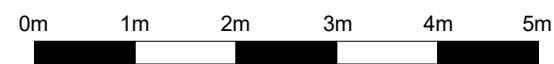

Echelle : 1/75

Hauteur des seuils et allèges
 Seuil Hauteur entre 0 et 4cm
 Marche Hauteur entre 4 et 20cm
 All. basse Entre 20 et 60cm
 All. moyenne Entre 60cm et 150cm
 All. haute Entre 150 et 190cm

Indice : Date: 30/04/2024

NOTA: Document provisoire non contractuel établi suivant les plans du permis de construire en cours. Les surfaces indiquées sont approximatives et peuvent varier dans le cadre de la législation des ventes en l'état de futur achèvement. Des modifications sont susceptibles d'être apportées en fonction des nécessités techniques ou réglementaires lors de la réalisation tant pour les dimensions que pour les équipements. Les remontées, soffites, faux plafond, poutres et poteaux ne sont pas tous figurés ou le sont à titre indicatif, les simulations d'aménagement sont non contractuelles

COMMERCIALISATION