

# Combe Blanche




## Combe blanche QUAIX EN CHARTREUSE

N°	Type	Niveau
301	T5	R+3

Pièce	Surface habitable
Pièce de vie / cuisine	43.40 m <sup>2</sup>
Chambre 01	11.90 m <sup>2</sup>
Chambre 02	10.25 m <sup>2</sup>
Chambre 03	10.05 m <sup>2</sup>
Chambre 04	11.70 m <sup>2</sup>
Entrée / Dgt	6.75 m <sup>2</sup>
SDB	6.35 m <sup>2</sup>
SDE	2.10 m <sup>2</sup>
WC	1.05 m <sup>2</sup>
Cellier	3.05 m <sup>2</sup>
<b>TOTAL</b>	<b>106.55 m<sup>2</sup></b>



Annexes	Surface
Terrasse	19.65 m <sup>2</sup>
Cellier App31	9.65 m <sup>2</sup>

### Plan de localisation

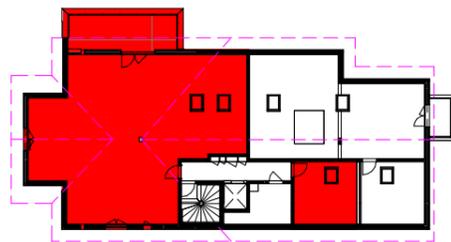

Surface inf 1.80m	Surface
Pièce de vie	7.25 m <sup>2</sup>
Chambre 01	5.95 m <sup>2</sup>
Chambre 02	0.85 m <sup>2</sup>
Chambre 03	1.60 m <sup>2</sup>
Chambre 04	3.35 m <sup>2</sup>
Cellier	1.30 m <sup>2</sup>

Architecte:

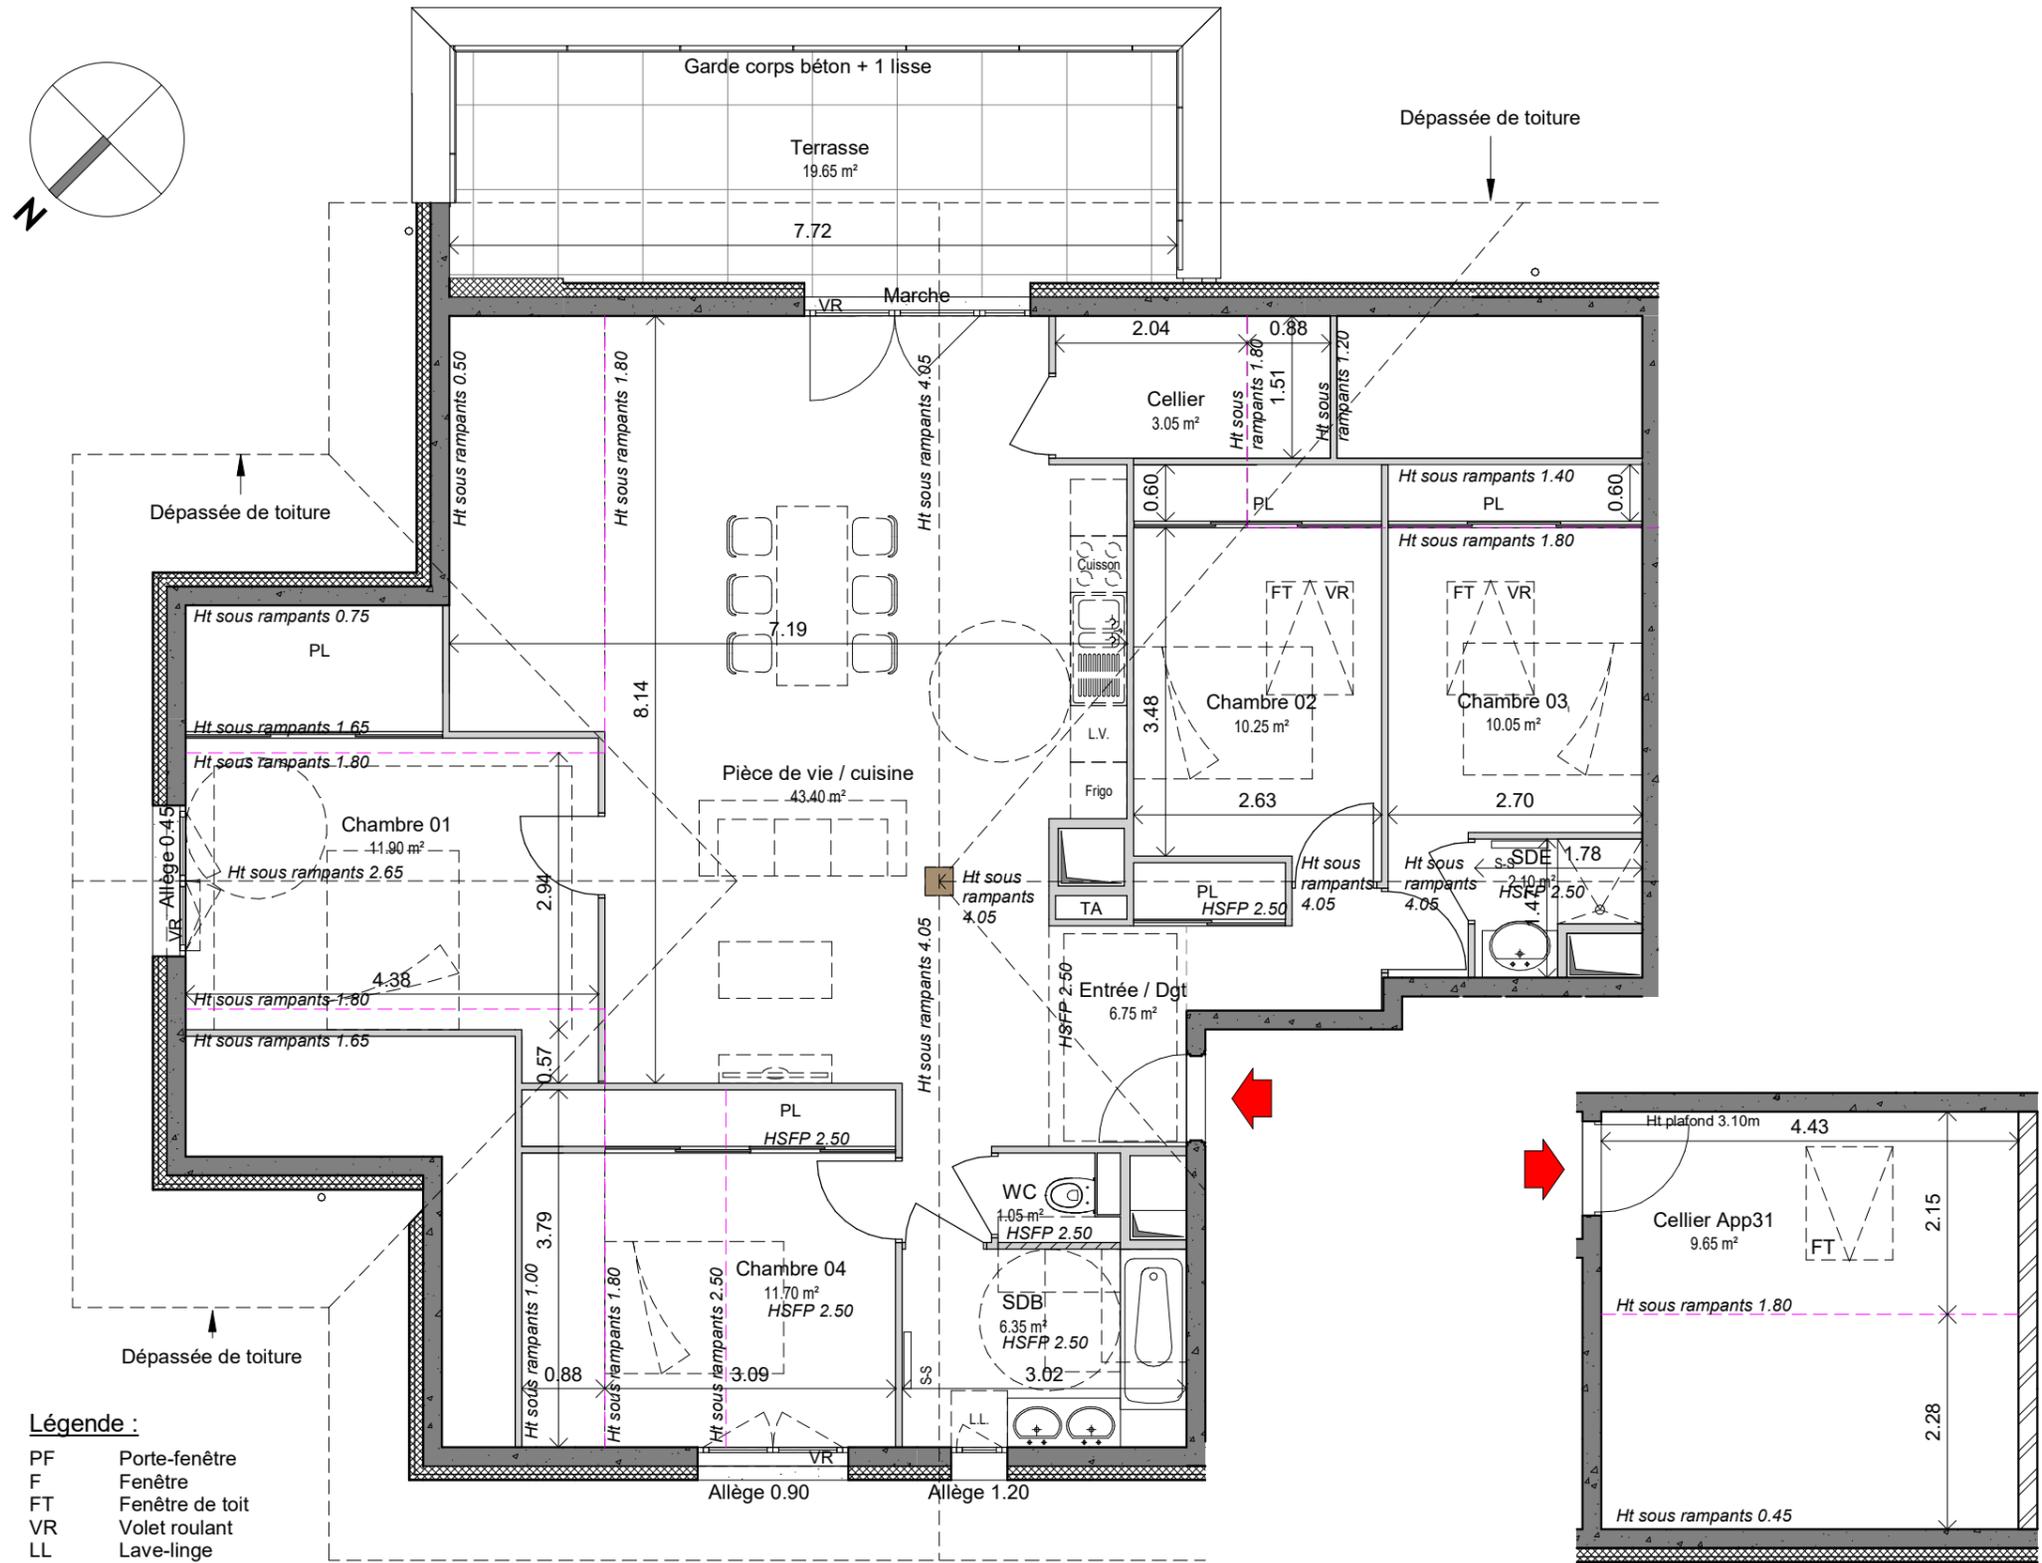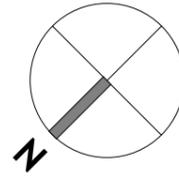

### Légende :

- PF Porte-fenêtre
- F Fenêtre
- FT Fenêtre de toit
- VR Volet roulant
- LL Lave-linge
- LV Lave-vaisselle
- Réf Réfrigérateur
- TA Tableau d'abonné
- PL Placard
- DEP Descente eau pluviale
- Faux plafond
- Cloison démontable
- Cloison



Echelle : 1/75

Hauteur des seuils et marches  
Seuil Hauteur entre 0 et 4cm  
Marche Hauteur entre 4 et 20cm

Indice : Date: 24/10/2024

NOTA: Document provisoire non contractuel établi suivant les plans du permis de construire en cours. Les surfaces indiquées sont approximatives et peuvent varier dans le cadre de la législation des ventes en l'état de futur achèvement. Des modifications sont susceptibles d'être apportées en fonction des nécessités techniques ou réglementaires lors de la réalisation tant pour les dimensions que pour les équipements. Les remontées, soffites, faux plafond, poutres et poteaux ne sont pas tous figurés ou le sont à titre indicatif, les simulations d'aménagement sont non contractuelles

**COMMERCIALISATION**