

PLAN DE VENTE



LE REPUBLIQUE

39, rue de la République
73390 CHAMOIX-SUR-GELON

Appartement	Type	Etage
301	T4	R+1



SURFACE HABITABLE: m²

Entrée	5.20
WC	1.88
Salle de bain	5.35
Cuisine	8.01
Séjour	17.21
Dégagement	8.56
chambre 1 (pmr)	12.06
chambre 2	8.99
chambre 3	10.58
TOTAL	77.67

SURFACES ANNEXES: m²


Balcon 1	2.61
Balcon 2	2.76

Plan de localisation : Niveau : R+3

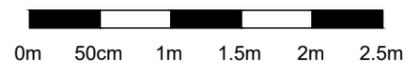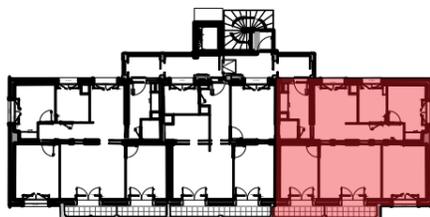

Echelle :
1/50 ème

Date :
Juin 2025

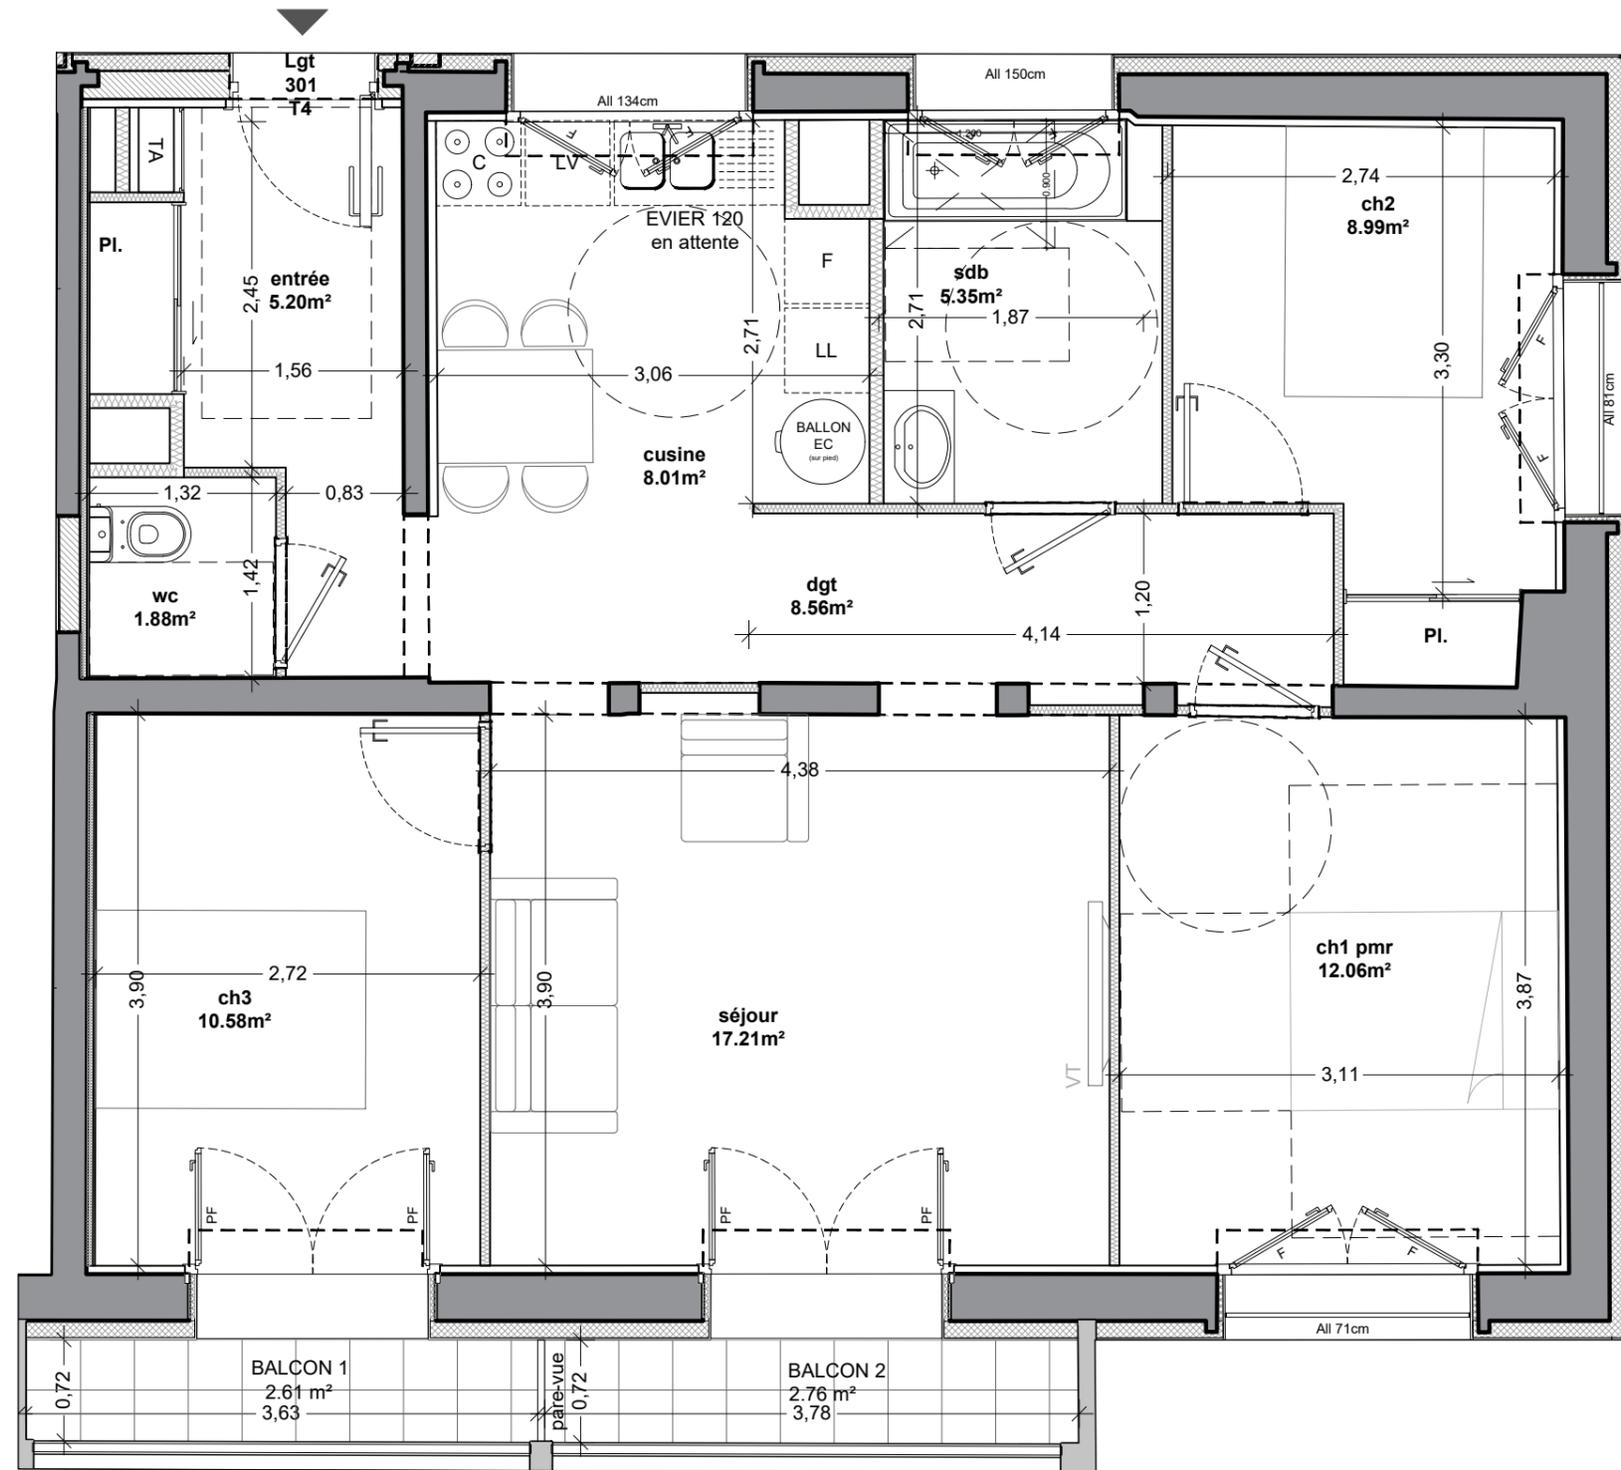

NOTA: Les emplacements des divers meubles ou éléments figurant sur le plan sont positionnés uniquement à titre indicatif. Les cotes et surfaces sont données sous réserve des impératifs de construction et des tolérances d'exécution. S'ils sont représentés, les retombées, les soffites, les faux-plafonds, les canalisations, les radiateurs, les éclairages, les prises et interrupteurs ne sont figurés qu'à titre indicatif et peuvent varier dans leurs dimensions ou leurs positionnements. La surface des placards est comprise dans celle des pièces attenantes. Ce plan peut subir des modifications dues à des tolérances d'exécution et des impératifs techniques.
Les surfaces et côtes indiquées sont susceptibles de variations (contraintes dues au bâtiment existant).

LÉGENDE

PF / F	Porte-Fenêtre / Fenêtre	PL	Placard
LV	Attentes Lave-Vaisselle	FP	Faux-plafonds
LL	Attentes Lave-Linge	EC	Ballon d'eau chaude
F	Emplacement réfrigérateur		
C	Emplacement cuisson		
TA	Tableau Electrique		

Maîtrise d'ouvrage :
SAS ROSA AM
105 rue des Alliés
38100 GRENOBLE



Architecte :
LetL Architecture
7 rue du Pré Cornu
38610 GIERES

