

PLAN DE COMMERCIALISATION



RESIDENCE LE TRIPTIK - 55 Logements collectifs & commerces

Chemin de la Croix Verte 38330 Montbonnot-Saint-Martin

Bâtiment : C	Echelle : 1/50e	Date : 19/03/2025
Etage : Rdc		
Type : T2		
Numéro : C003		

C003 - SURFACE HABITABLE



Chambre 1	11.81 m²
Entrée + Pl.	4.63 m²
SdE	4.73 m²
Séjour/Cuisine	23.81 m²
Total surface habitable :	44.98 m²

C003 - SURFACE EXTERIEURE

Terrasse	24.11 m²
----------	----------

Plan de localisation :

Niveau : Rdc

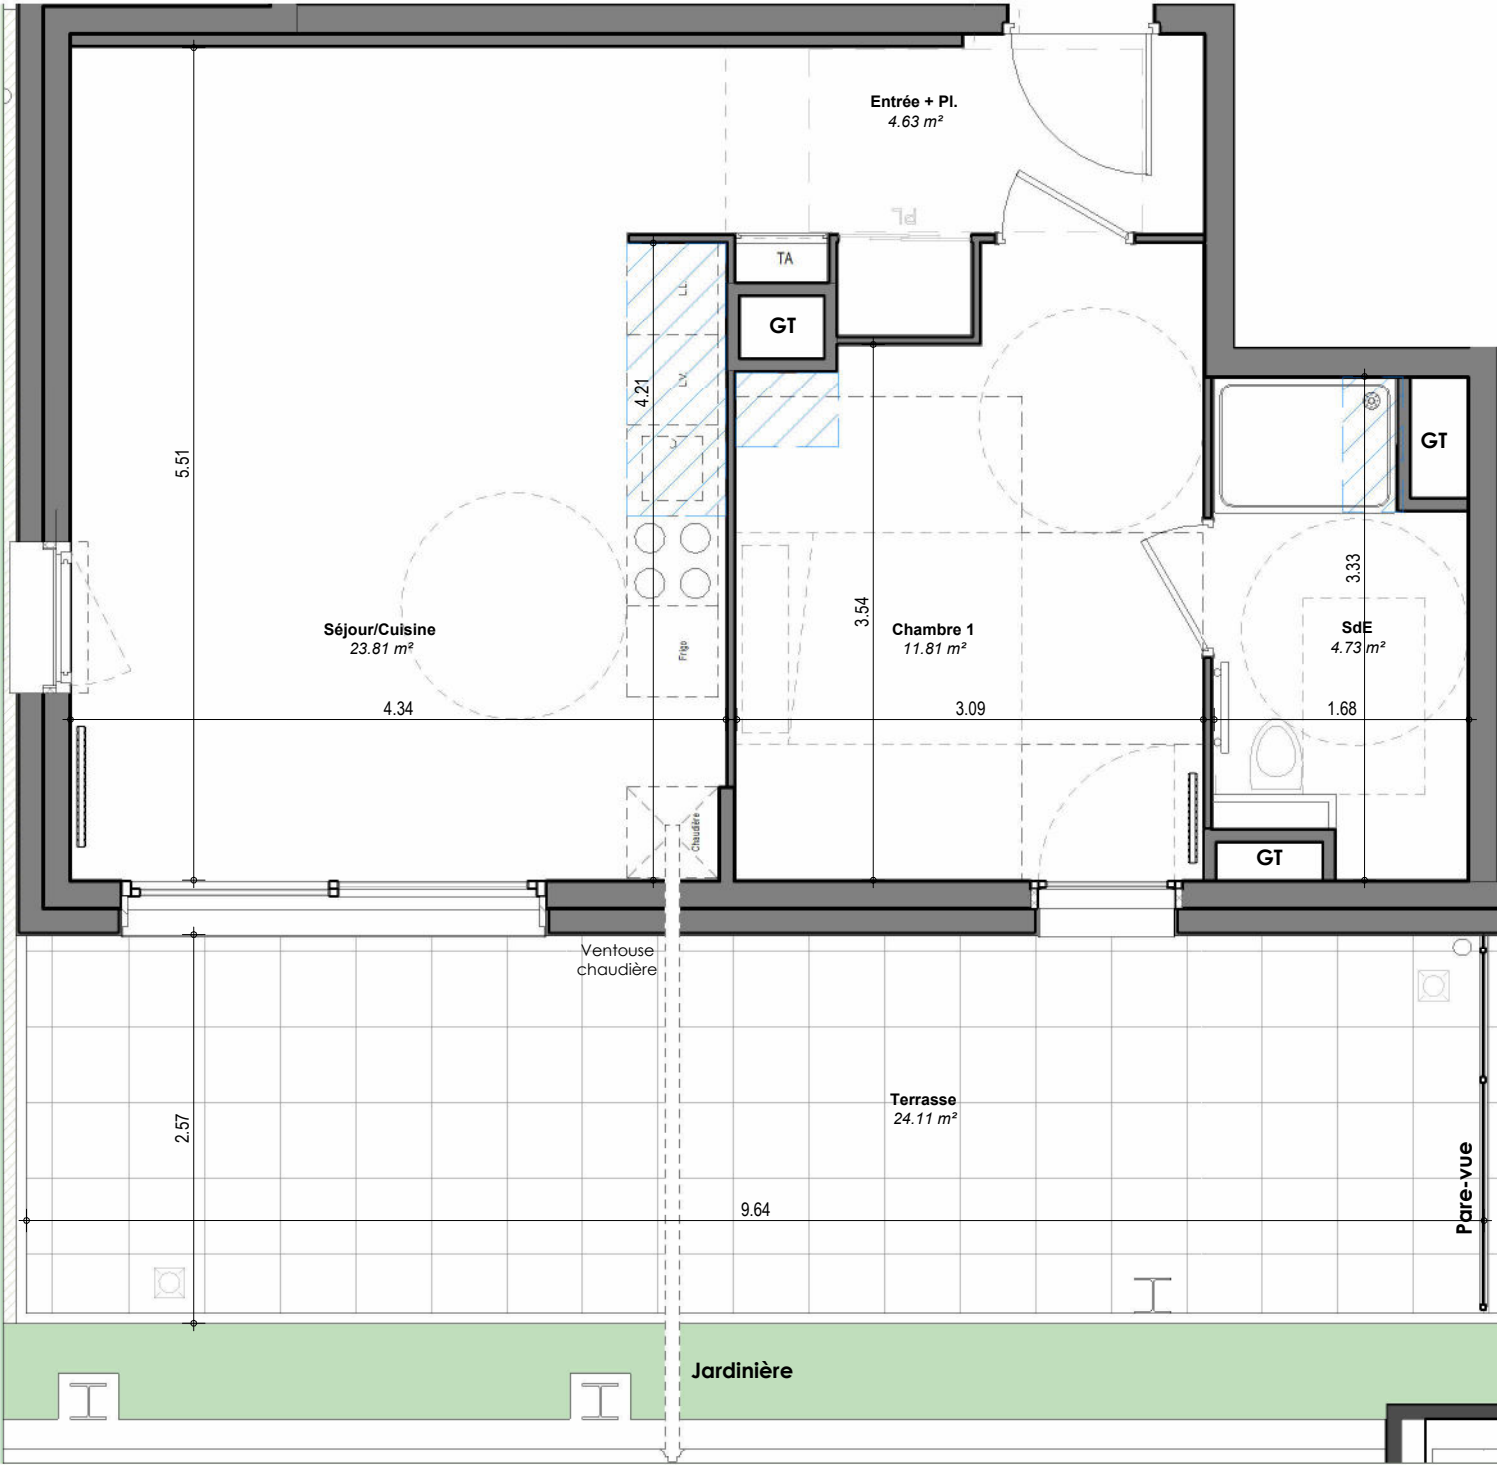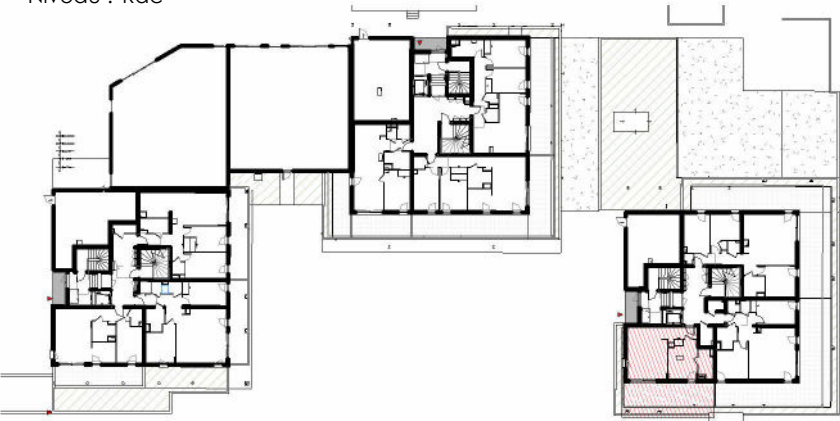

LEGENDE :	
LL	: Lave-linge
LV	: Lave-vaisselle
PL	: Placard
Frigo	: Réfrigérateur
TA	: Tableau électrique
GT	: Gaine technique
T	: Sèche-serviette
	Faux plafond

NOTA: Les emplacements des divers meubles ou éléments figurant sur le plan sont positionnés uniquement à titre indicatif. Les cotes et surfaces sont données sous réserve des impératifs de construction et des tolérances d'exécution. S'ils sont représentés, les retombées, les soffites, les faux-plafonds, les canalisations, les radiateurs, les éclairages, les prises et interrupteurs ne sont figurés qu'à titre indicatif et peuvent varier dans leurs dimensions ou leurs positionnements. La surface des placards est comprise dans celle des pièces attenantes. Ce plan peut subir des modifications dues à des tolérances d'exécution et des impératifs techniques.

Maître d'ouvrage :
SCCV LE TRIPTIK
105 Rue des Alliés
38100 Grenoble



Architecte :
L&L architecture
7 Rue du Pré Cornu
38610, Gières

