

PLAN DE COMMERCIALISATION



RESIDENCE LE TRIPTIK - 55 Logements collectifs & commerces

Chemin de la Croix Verte 38330 Montbonnot-Saint-Martin

Bâtiment : C	Echelle : 1/50e	Date : 20/02/2025
Etage : R+1		
Type : T2		
Numéro : C103		

C103 - SURFACE HABITABLE


Chambre 1	11.51 m ²
Dressing	2.14 m ²
Entrée + Pl.	3.84 m ²
SdE	4.77 m ²
Séjour/Cuisine	22.10 m ²
WC	1.90 m ²
Total surface habitable :	46.27 m ²

C103 - SURFACE EXTERIEURE

Balcon	16.80 m ²
--------	----------------------

Plan de localisation :

Niveau : R+1

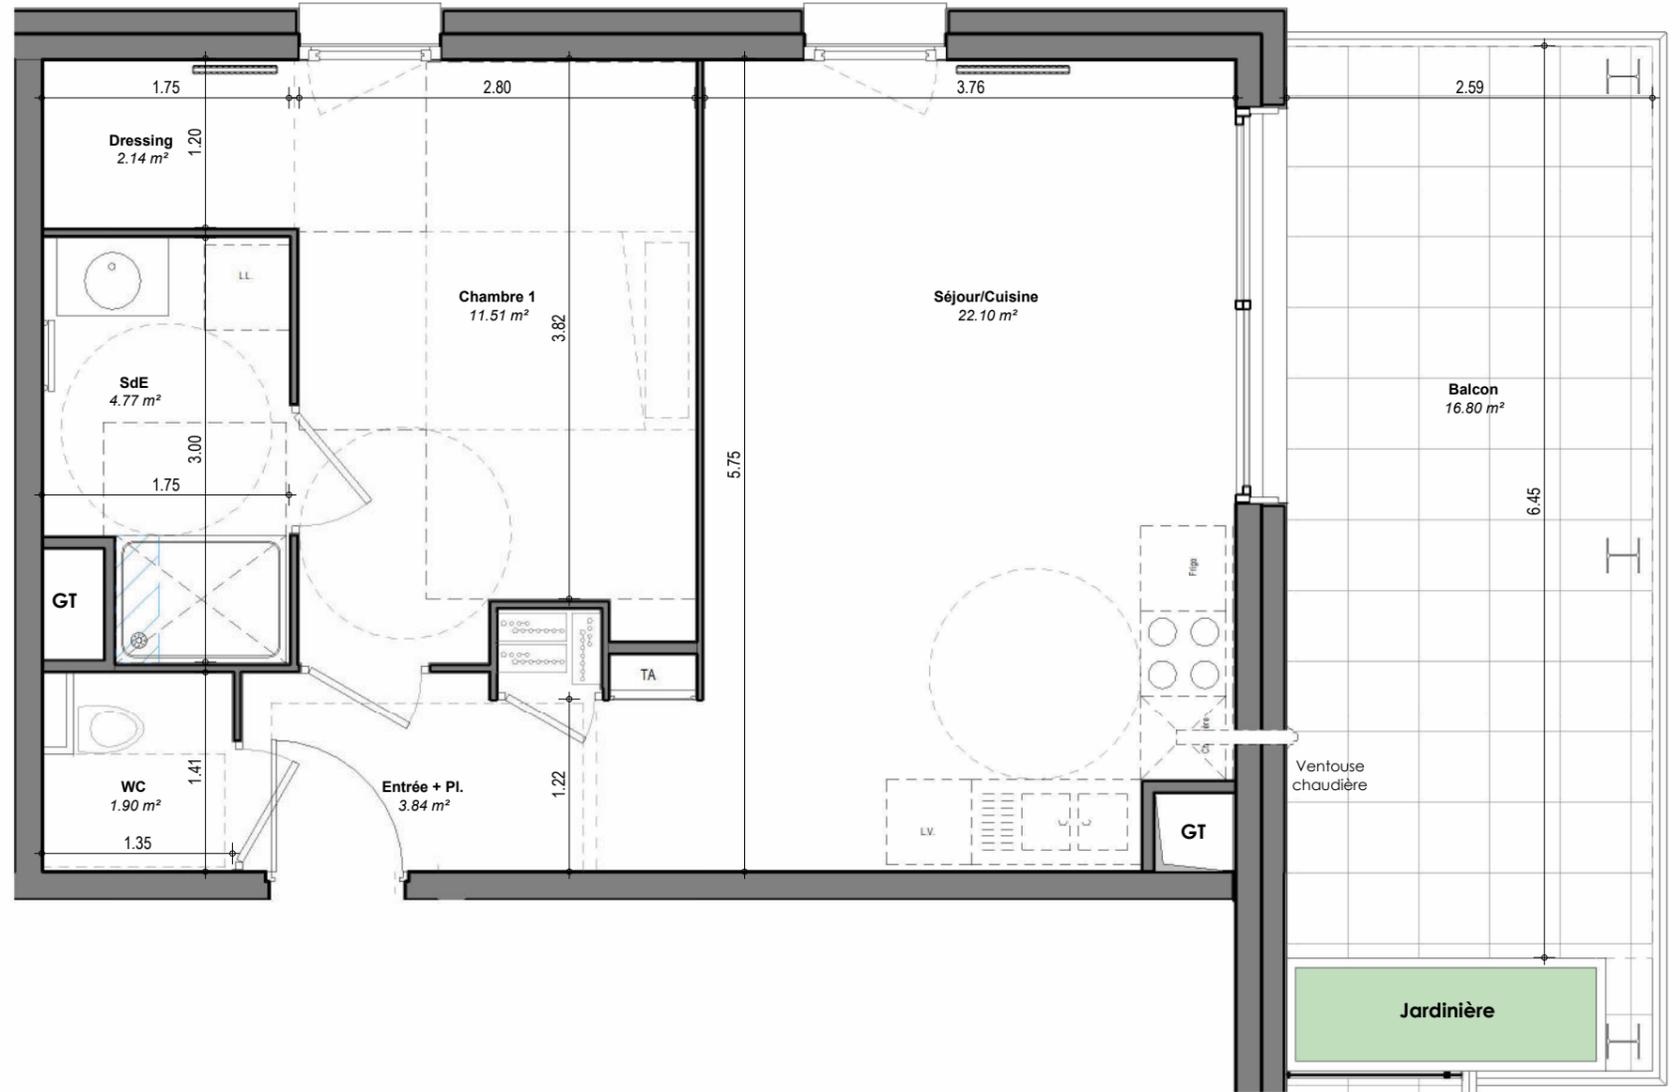

LEGENDE :

LL : Lave-linge
 LV : Lave-vaisselle
 PL : Placard
 Frigo : Réfrigérateur
 TA : Tableau électrique
 GT : Gaine technique
 T : Sèche-serviette
 Faux plafond

NOTA: Les emplacements des divers meubles ou éléments figurant sur le plan sont positionnés uniquement à titre indicatif. Les cotes et surfaces sont données sous réserve des impératifs de construction et des tolérances d'exécution. S'ils sont représentés, les retombées, les soffites, les faux-plafonds, les canalisations, les radiateurs, les éclairages, les prises et interrupteurs ne sont figurés qu'à titre indicatif et peuvent varier dans leurs dimensions ou leurs positionnements. La surface des placards est comprise dans celle des pièces attenantes. Ce plan peut subir des modifications dues à des tolérances d'exécution et des impératifs techniques.

Maître d'ouvrage :
SCCV LE TRIPTIK
 105 Rue des Alliés
 38100 Grenoble



Architecte :
L&L architecture
 7 Rue du Pré Cornu
 38610, Gières

