

# PLAN DE PRECOMMERCIALISATION



## NAVIS-TREMBLAY-RONDEAU

Rue de la Viscose - 38 130 ECHIROLLES

Echelle : variable

Date : 13/03/2023

Niveau 0

B001




T2

Pièce	Surface
Chambre 01	11.70 m <sup>2</sup>
Séjour / Cuisine	20.11 m <sup>2</sup>
Sdb	4.83 m <sup>2</sup>
WC	2.54 m <sup>2</sup>
Entrée	4.58 m <sup>2</sup>
	43.76 m <sup>2</sup>

### SURFACE EXTERIEURE - B001


Pièce	Surface
Terrasse	11.85 m <sup>2</sup>
	11.85 m <sup>2</sup>

Plan de localisation :

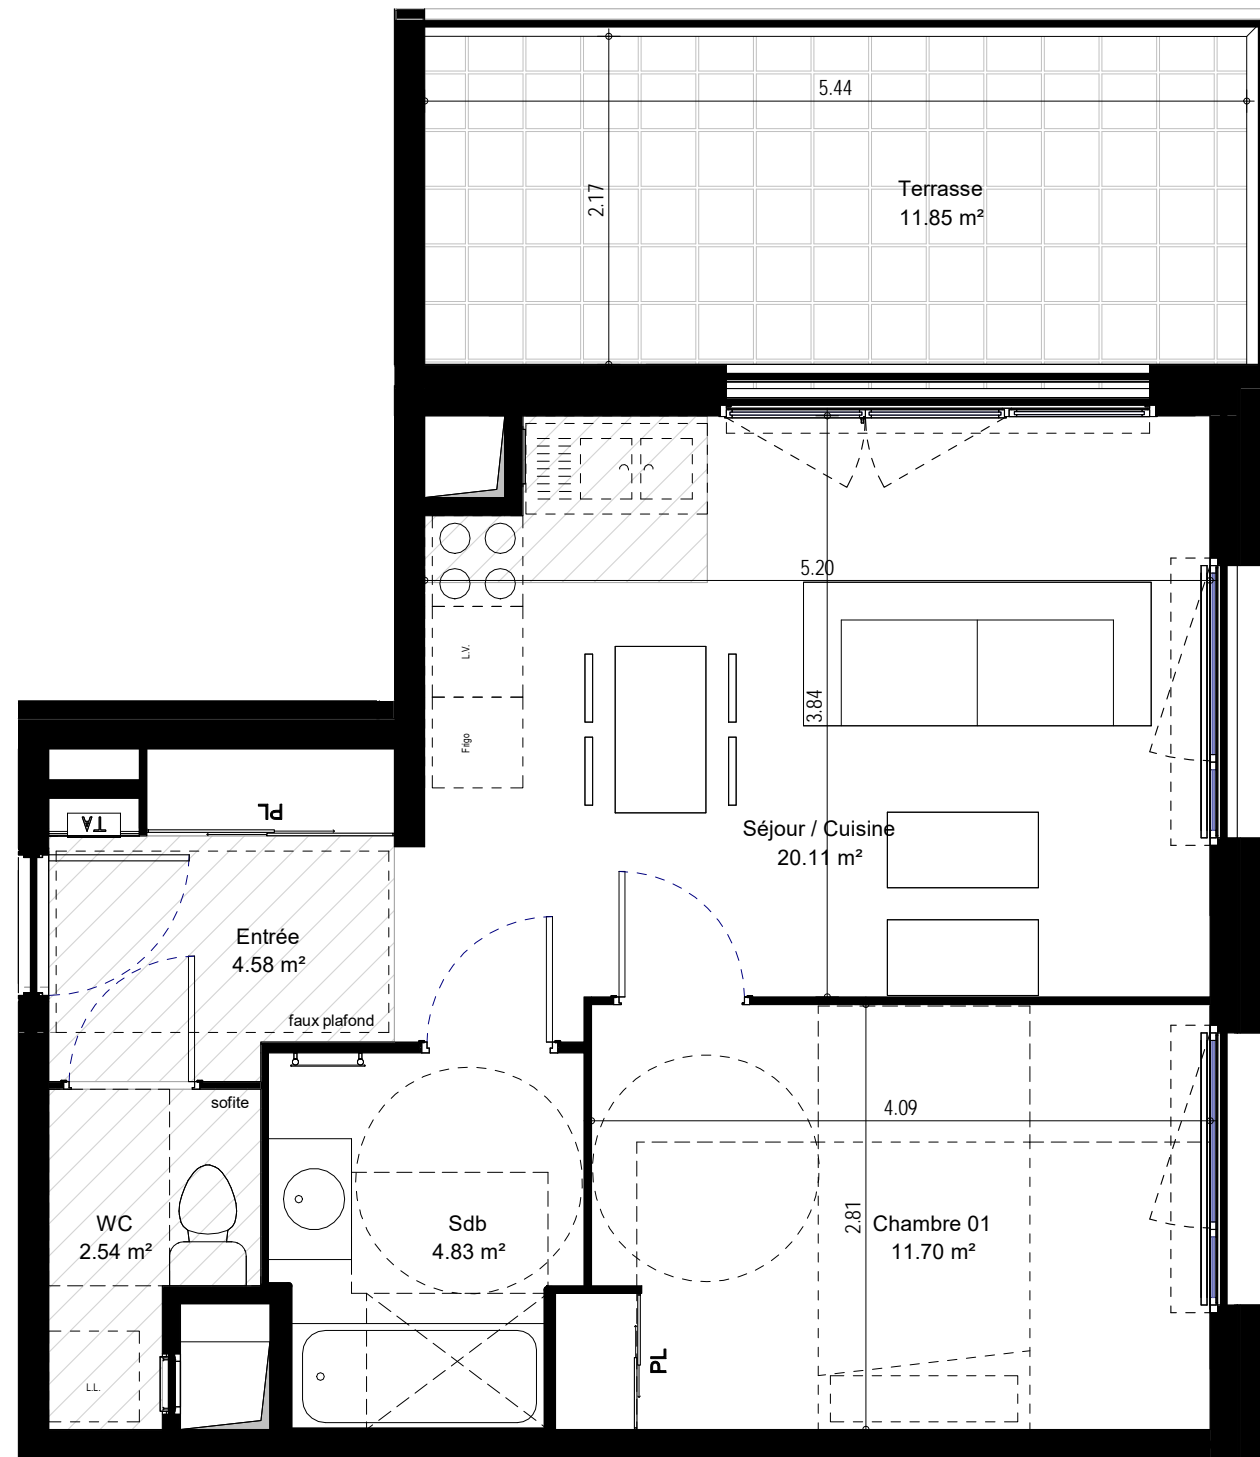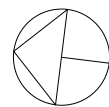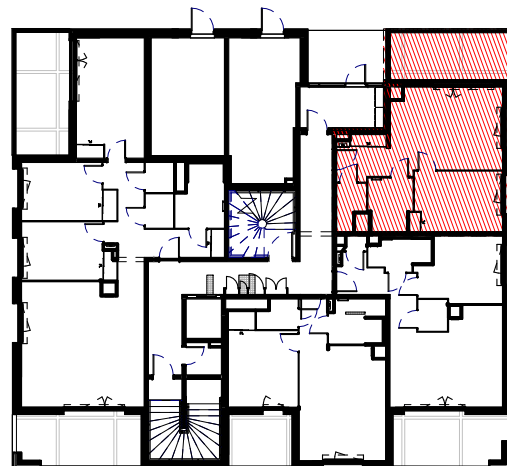

#### LEGENDE :

- LL : Lave-linge
- LV : Lave-vaisselle
- PL : Placard
- Frigo : Réfrigérateur
- TA : Tableau électrique
- GT : Gaine technique
- ┌─┐ : Sèche-serviette

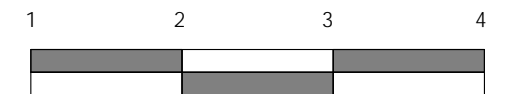

NOTA: Les emplacements des divers meubles ou éléments figurant sur le plan sont positionnés uniquement à titre indicatif. Les cotes et surfaces sont données sous réserve des impératifs de construction et des tolérances d'exécution. S'ils sont représentés, les retombées, les soffites, les faux-plafonds, les canalisations, les radiateurs, les éclairages, les prises et interrupteurs ne sont figurés qu'à titre indicatif et peuvent varier dans leurs dimensions ou leurs positionnements. La surface des placards est comprise dans celle des pièces attenantes. Ce plan peut subir des modifications dues à des tolérances d'exécution et des impératifs techniques.

Maitre d'ouvrage :  
**MIAL**  
105 Rue des Alliés  
38100 Grenoble

Architecte :  
**L&L architecture**  
7 Rue du Pré Cornu  
38610, Gières

