

PLAN DE PRECOMMERCIALISATION



RESIDENCE LES TERRASSES DE L'IZON

Avenue du 8 Mai 1945, 38 500 VOIRON



Bâtiment : B
Etage : R+3
Type : T2
Numéro : B303

Echelle :
1/60

Date :
14/09/2023

SURFACE HABITABLE - B303



Entrée	2,57 m ²
Séjour+Cuisine	23,09 m ²
Chambre	12,48 m ²
SdB	5,45 m ²
WC	1,82 m ²
Total surface habitable :	45,42 m ²

SURFACE EXTERIEURE - B303

Terrasse	23,67 m ²
----------	----------------------

Plan de localisation :

Niveau : R+3

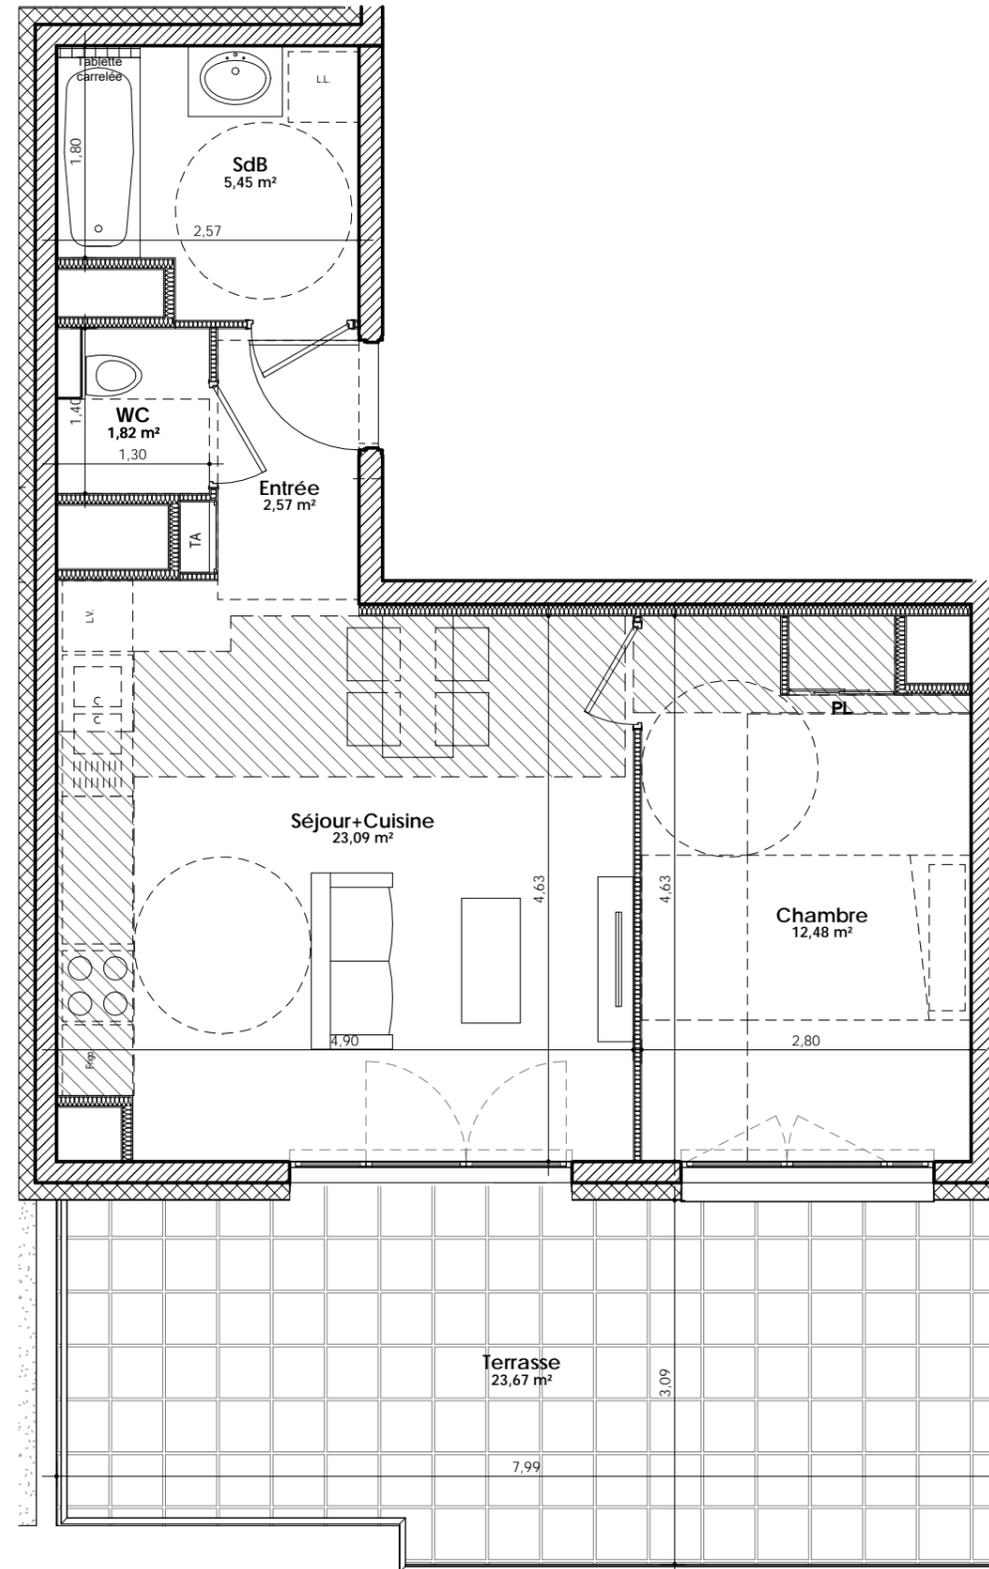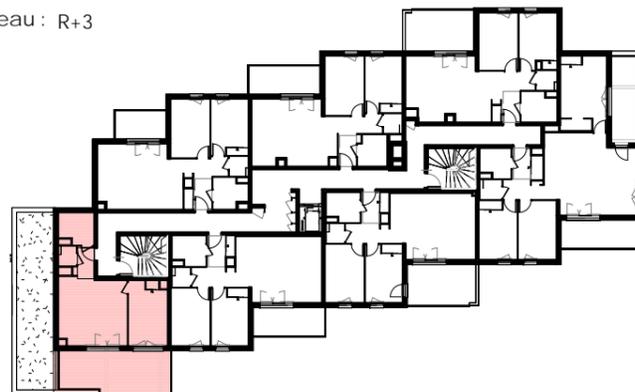

LEGENDE :

LL : Lave-linge
LV : Lave-vaisselle
PL : Placard
Frigo : Réfrigérateur
T : Sèche-serviette

NOTA: Les emplacements des divers meubles ou éléments figurant sur le plan sont positionnés uniquement à titre indicatif. Les cotes et surfaces sont données sous réserve des impératifs de construction et des tolérances d'exécution. S'ils sont représentés, les retombées, les soffites, les faux-plafonds, les canalisations, les radiateurs, les éclairages, les prises et interrupteurs ne sont figurés qu'à titre indicatif et peuvent varier dans leurs dimensions ou leurs positionnements. La surface des placards est comprise dans celle des pièces attenantes. Ce plan peut subir des modifications dues à des tolérances d'exécution et des impératifs techniques.

Maitre d'ouvrage :
SCCV LES TERRASSES DE L'IZON
105 Rue des Alliés
38100 Grenoble



Architecte :
L&L architecture
7 Rue du Pré Cornu
38610, Gières

